


RZUT PARTERU

Skala 1:100

- PODZIAŁ NA STREFY POŻAROWE:**
- strefa ZL II - pomieszczenia od nr 0.1 do 0.16,
 - strefa ZL III - pomieszczenia od nr 0.17 do 0.41,
 - strefa ZL IV - klatki schodowe oraz kondygnacje "+1", "+2", "+3"

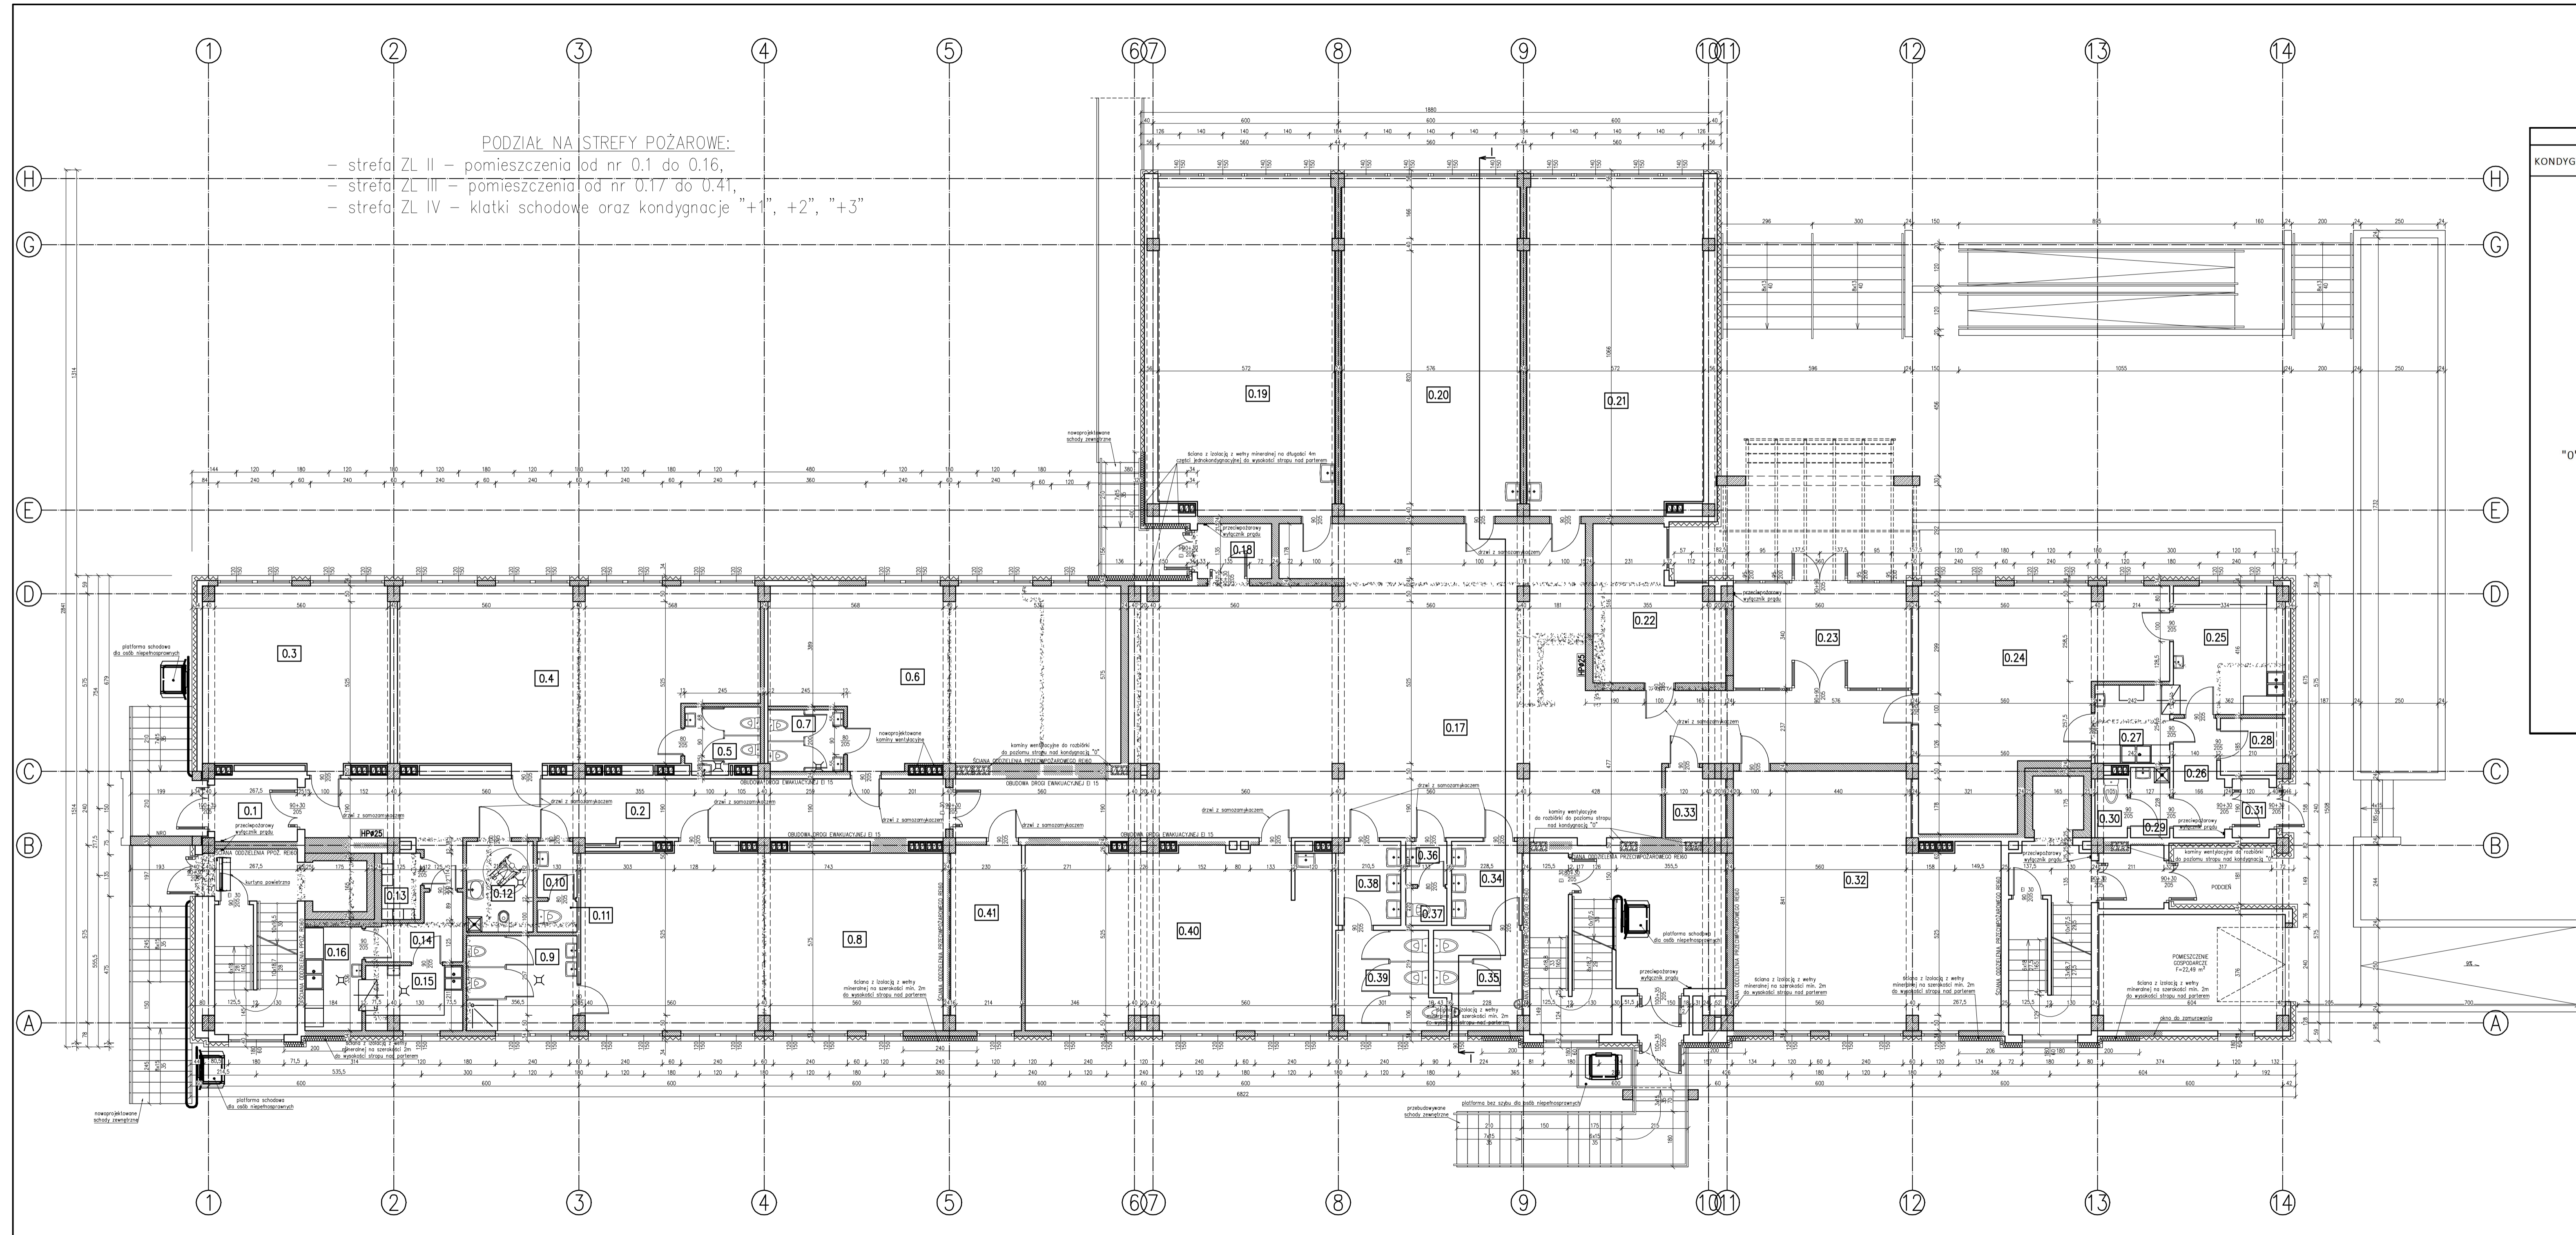

ZESTAWIENIE POMIESZCZEŃ ORAZ POWIERZCHNI				
KONDYGNACJA	NUMER POMIESZCZENIA	NAZWA POMIESZCZENIA	POWIERZCHNIA UŻYTKOWA [m ²]	UWAGI
"0"	0.1	Wiatrołap	5,43	POWIERZCHNIA CZĘŚCI PRZEDSZKOLNEJ
	0.2	Komunikacja	41,59	
	0.3	Szatnia	34,72	
	0.4	Sala przedszkolna	62,32	
	0.5	Toaleta dla dzieci	4,95	
	0.6	Sala przedszkolna	61,23	
	0.7	Toaleta dla dzieci	4,89	
	0.8	Sala przedszkolna	67,24	
	0.9	Toaleta dla dzieci	10,94	
	0.10	Umywalnia	2,31	
	0.11	Toaleta personelu	1,30	
	0.12	Toaleta dla osób niepełnosprawnych	6,37	
	0.13	Szatnia personelu	2,69	
	0.14	Korytarz	5,14	
	0.15	Wydawalnia cateringu	6,44	
	0.16	Zmywalnia	6,18	
	0.17	Komunikacja	180,17	POWIERZCHNIA CZĘŚCI SZKOLNEJ
	0.18	Wiatrołap	4,27	
	0.19	Sala lekcyjna	60,28	
	0.20	Sala lekcyjna	61,27	
	0.21	Sala lekcyjna	60,28	
	0.22	Pokój nauczycielski	17,82	
	0.23	Wiatrołap	19,49	
	0.24	Jadalnia	46,94	
	0.25	Wydawalnia cateringu	14,93	
	0.26	Korytarz	5,91	
	0.27	Zmywalnia	6,16	
	0.28	Szatnia	3,77	
	0.29	Przedśionek	2,90	
	0.30	Toaleta	2,00	
	0.31	Wiatrołap	2,28	
	0.32	Sala lekcyjna	65,45	
	0.33	Serwerownia	4,18	
	0.34	Przedśionek	6,15	
	0.35	Toaleta męska	8,53	
	0.36	Przedśionek	1,86	
	0.37	Toaleta personelu	1,60	
	0.38	Przedśionek	5,62	
	0.39	Toaleta damska	10,27	
	0.40	Sala lekcyjna	58,26	
	0.41	Gabinet logopedyczny	13,96	
łącznie powierzchnia części oświetlowej:			988,09	

LEGENDA

- ŚCIANY ISTNIEJĄCE
- ŚCIANY PROJEKTOWANE
- ŚCIANY DO WYBURZENIA

BIURO OBSŁUGI INWESTYCJI BUDOWLANYCH Jakub Celban
ul. Darżyńska 10, 76-230 Potęgowo

INWESTYCJA/LOKALIZACJA:
Przebudowa budynku zamieszkania zbiorowego na budynek mieszkalny wielorodzinny z funkcją oświetlową na parterze - ETAP nr 1 - PROJEKT ZAMIENNY
dz. nr 141/12, 141/13, 141/22, 141/24, obręb Kobylnica, gmina Kobylnica, powiat słupski

INWESTOR:
"NAJIMROCKI" Wojciech Najmrocki
ul. Jana Bauera 17
76-200 Słupsk

PROJEKTANT W SPECJALNOŚCI ARCHYTEKTONICZNEJ:
mgr inż. arch. Marek Woszczyński
BK.IIF.7342/55/94

SPRAWDZAJĄCY W SPECJALNOŚCI ARCHYTEKTONICZNEJ:
mgr inż. arch. Monika Stukan
28/POOKK/2014/IV

OPRACOWAŁ:
mgr inż. Jakub Celban

Tytuł rysunku:
Rzut parteru

NUMER RYSUNKU:
A02

BRANŻA:
ARCHITEKTURA

SKALA:
1:100

DATA:
05.2021