


Załącznik graficzny do uchwały Nr XX/173/2020
Rady Gminy Kobylnica z dnia 30 stycznia 2020 r.

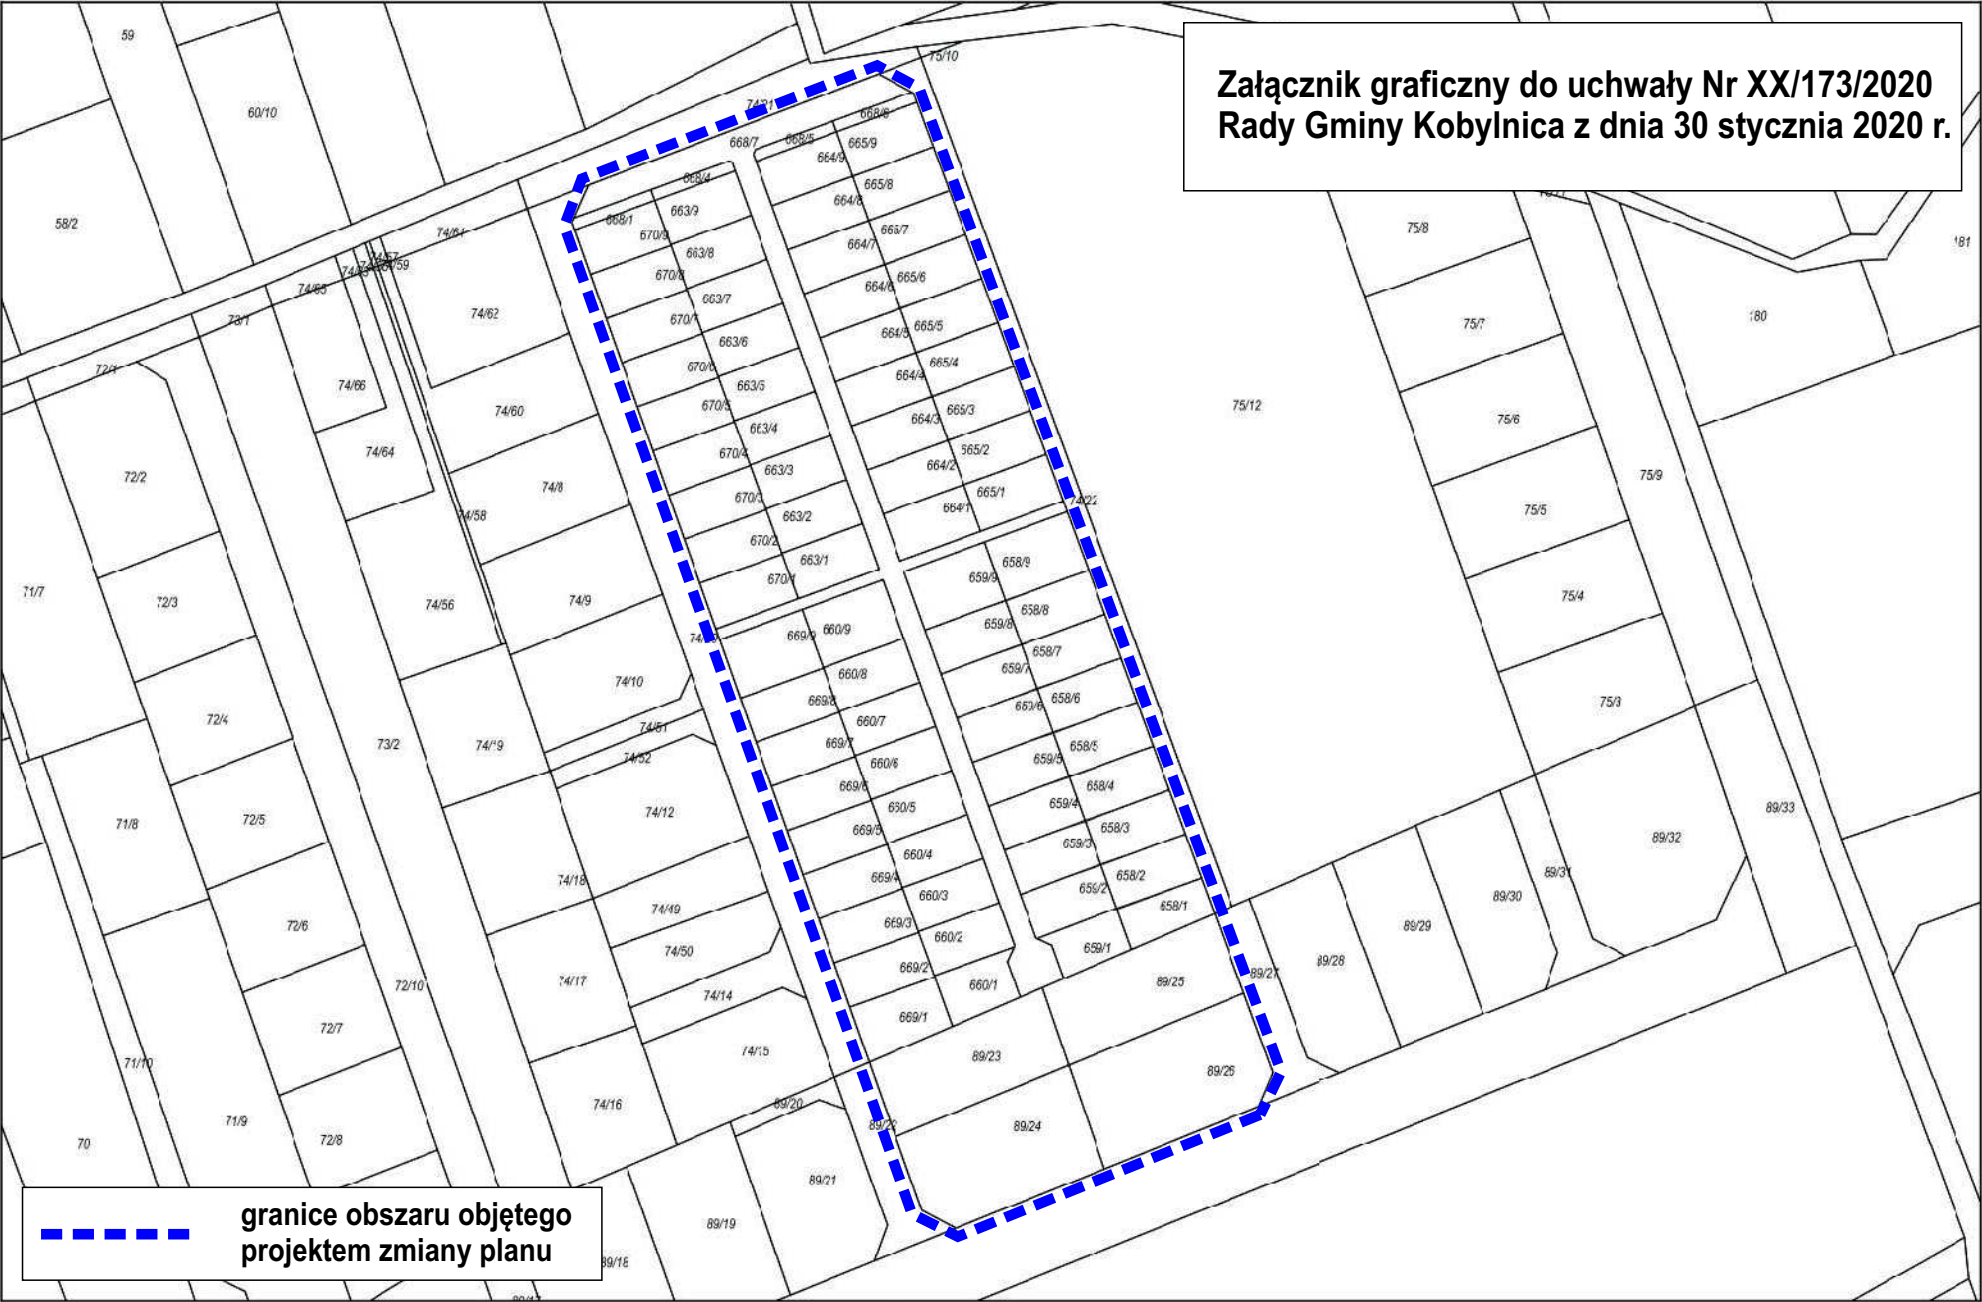

--- granice obszaru objętego
projektem zmiany planu