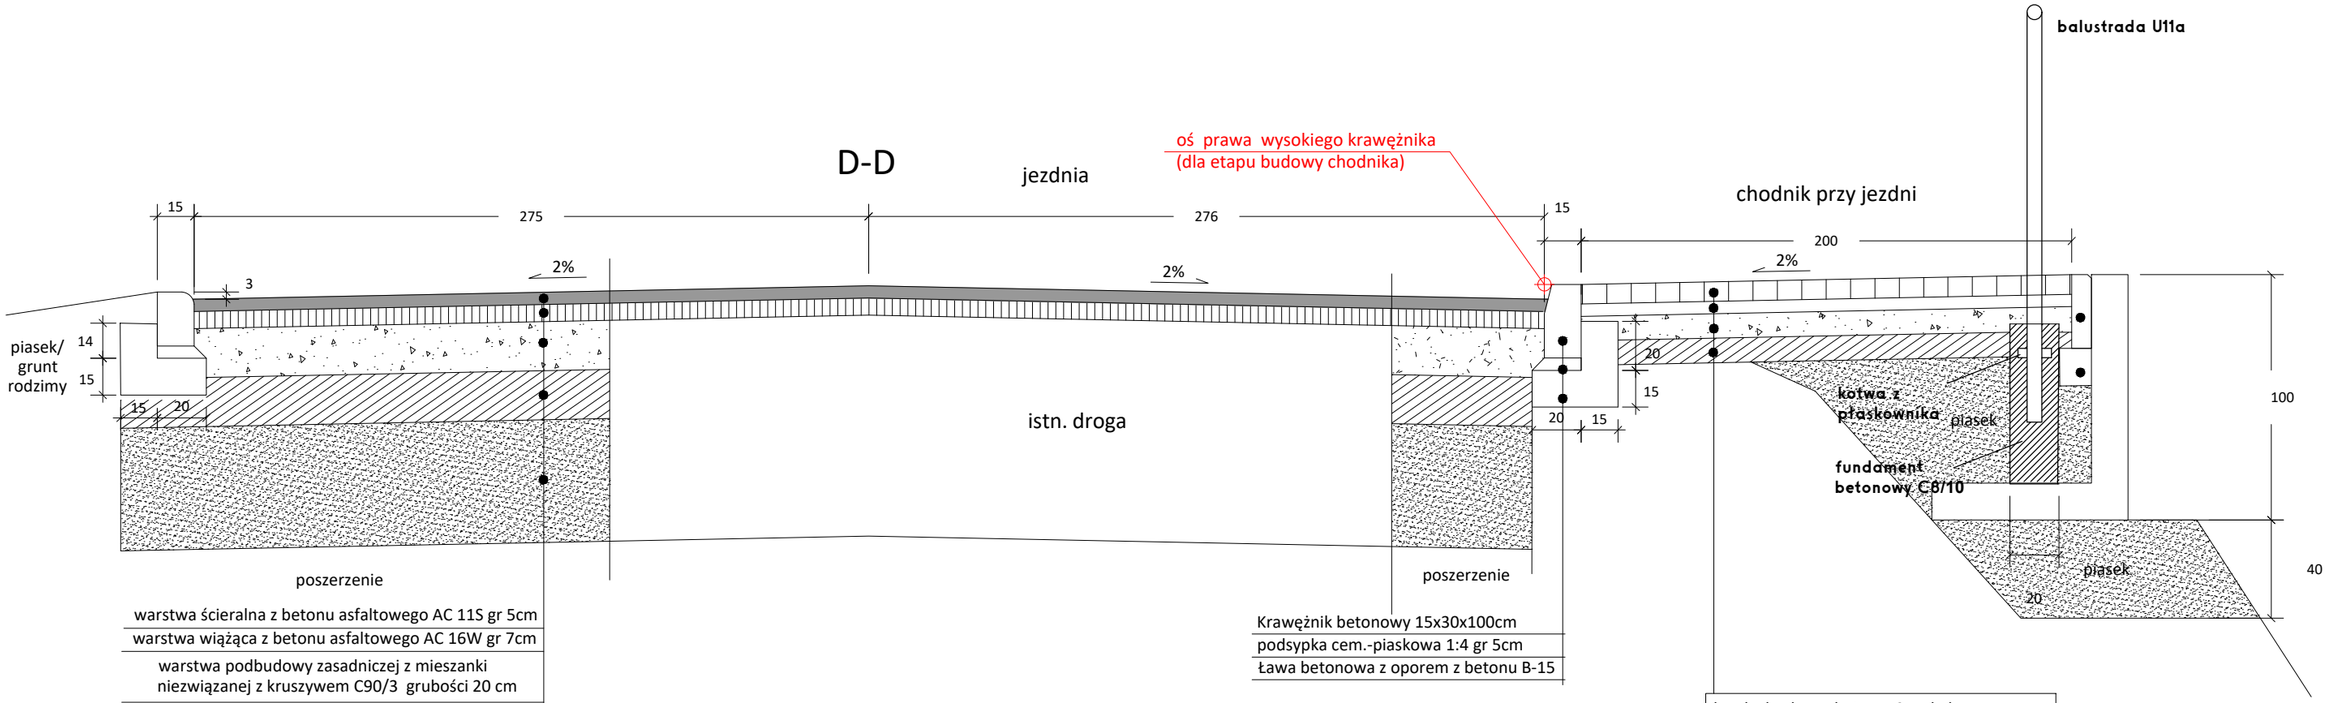

Inwestor:

Gmina Kobylnica, ul. Główna 20, 76-251 Kobylnica

nazwa i adres obiektu budowlanego:

Przebudowa drogi powiatowej nr 1152 G w m. Dobrzęcino gm. Kobylnica

gm.Kobylnica [221206_2]
obręb ewidencyjny Dobrzęcino [003] :
dz nr :52/1,101/4 , 101/22,101/47, 102/1, 102/3, 102/7, 102/17, 102/18, 105/2,106/6, 106/8, 107/1, 107/2, 107/3, 107/4, 107/5, 107/8, , 107/9, 107/10, 107/11, 107/12, 107/13, 107/30, 107/35,107/36, 200, 299, 298, 355, 358

Imię i Nazwisko Sprawdzającego, specjalność i numer uprawnień:

JAROSŁAW KAWKA UPR.
W SPEC. DROGOWEJ INŻYNIERYJNEJ
Nr POM/0332/PBD/19

Data: XI.2020 r. Podpis:

Imię i Nazwisko Projektanta, specjalność i numer uprawnień:

MARIUSZ CHYŁA
UPR. W SPEC. DROGOWEJ Nr POM/0280/PWOD/11

Data: XI.2020 r. Podpis:

tytuł : mur oporowy
skala: 1:25
nr rys. 6