


**Załącznik graficzny do uchwały Nr XXXI/263/2020
Rady Gminy Kobylnica z dnia 17 grudnia 2020 r.**

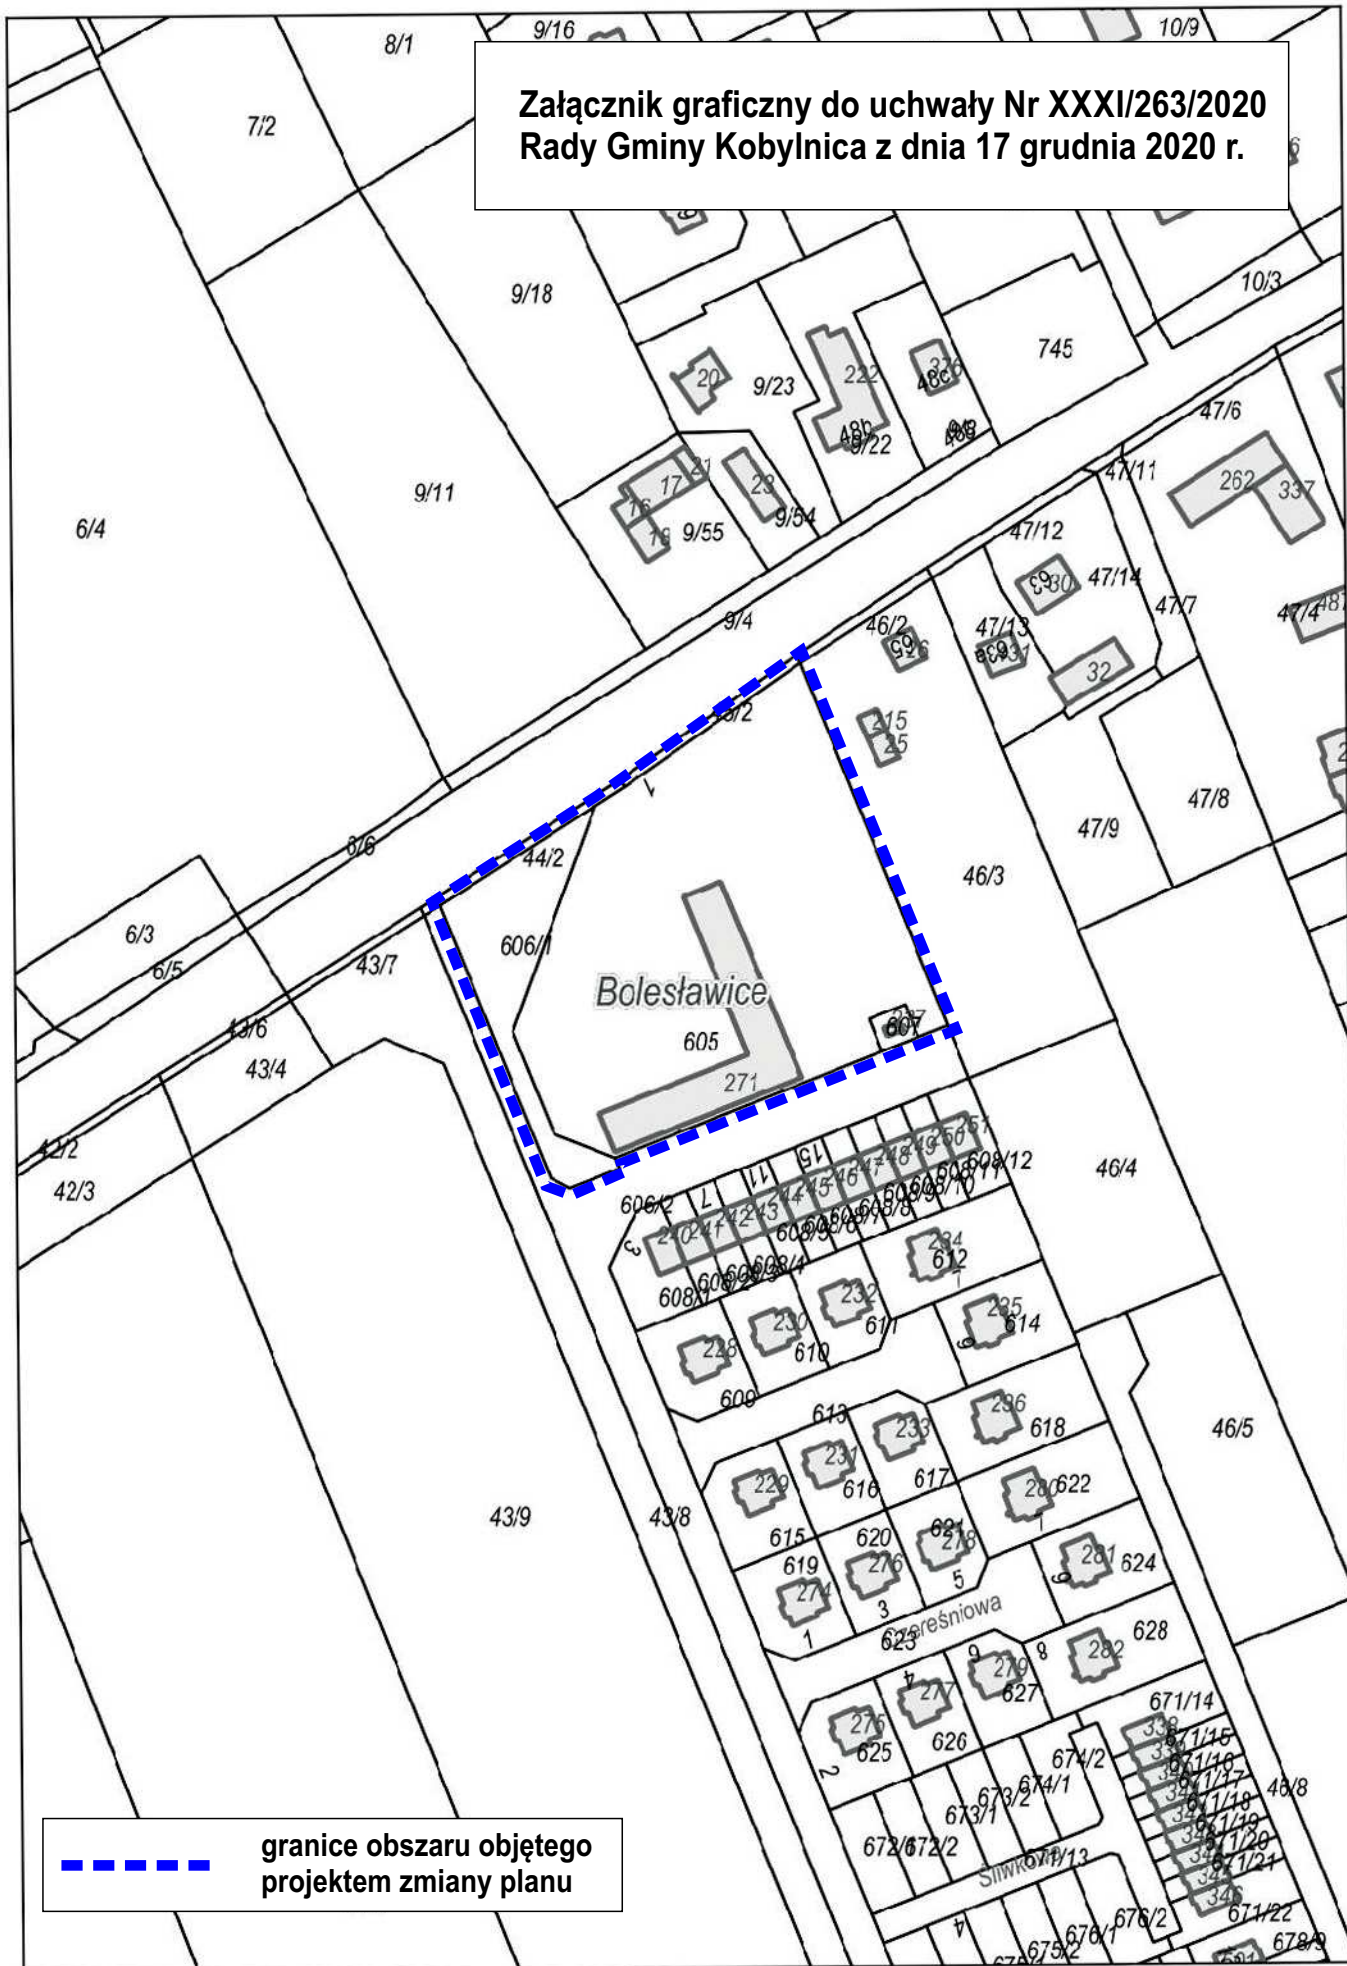

--- granice obszaru objętego projektem zmiany planu