


**Załącznik graficzny do uchwały Nr XXXI/264/2020  
Rady Gminy Kobylnica z dnia 17 grudnia 2020 r.**

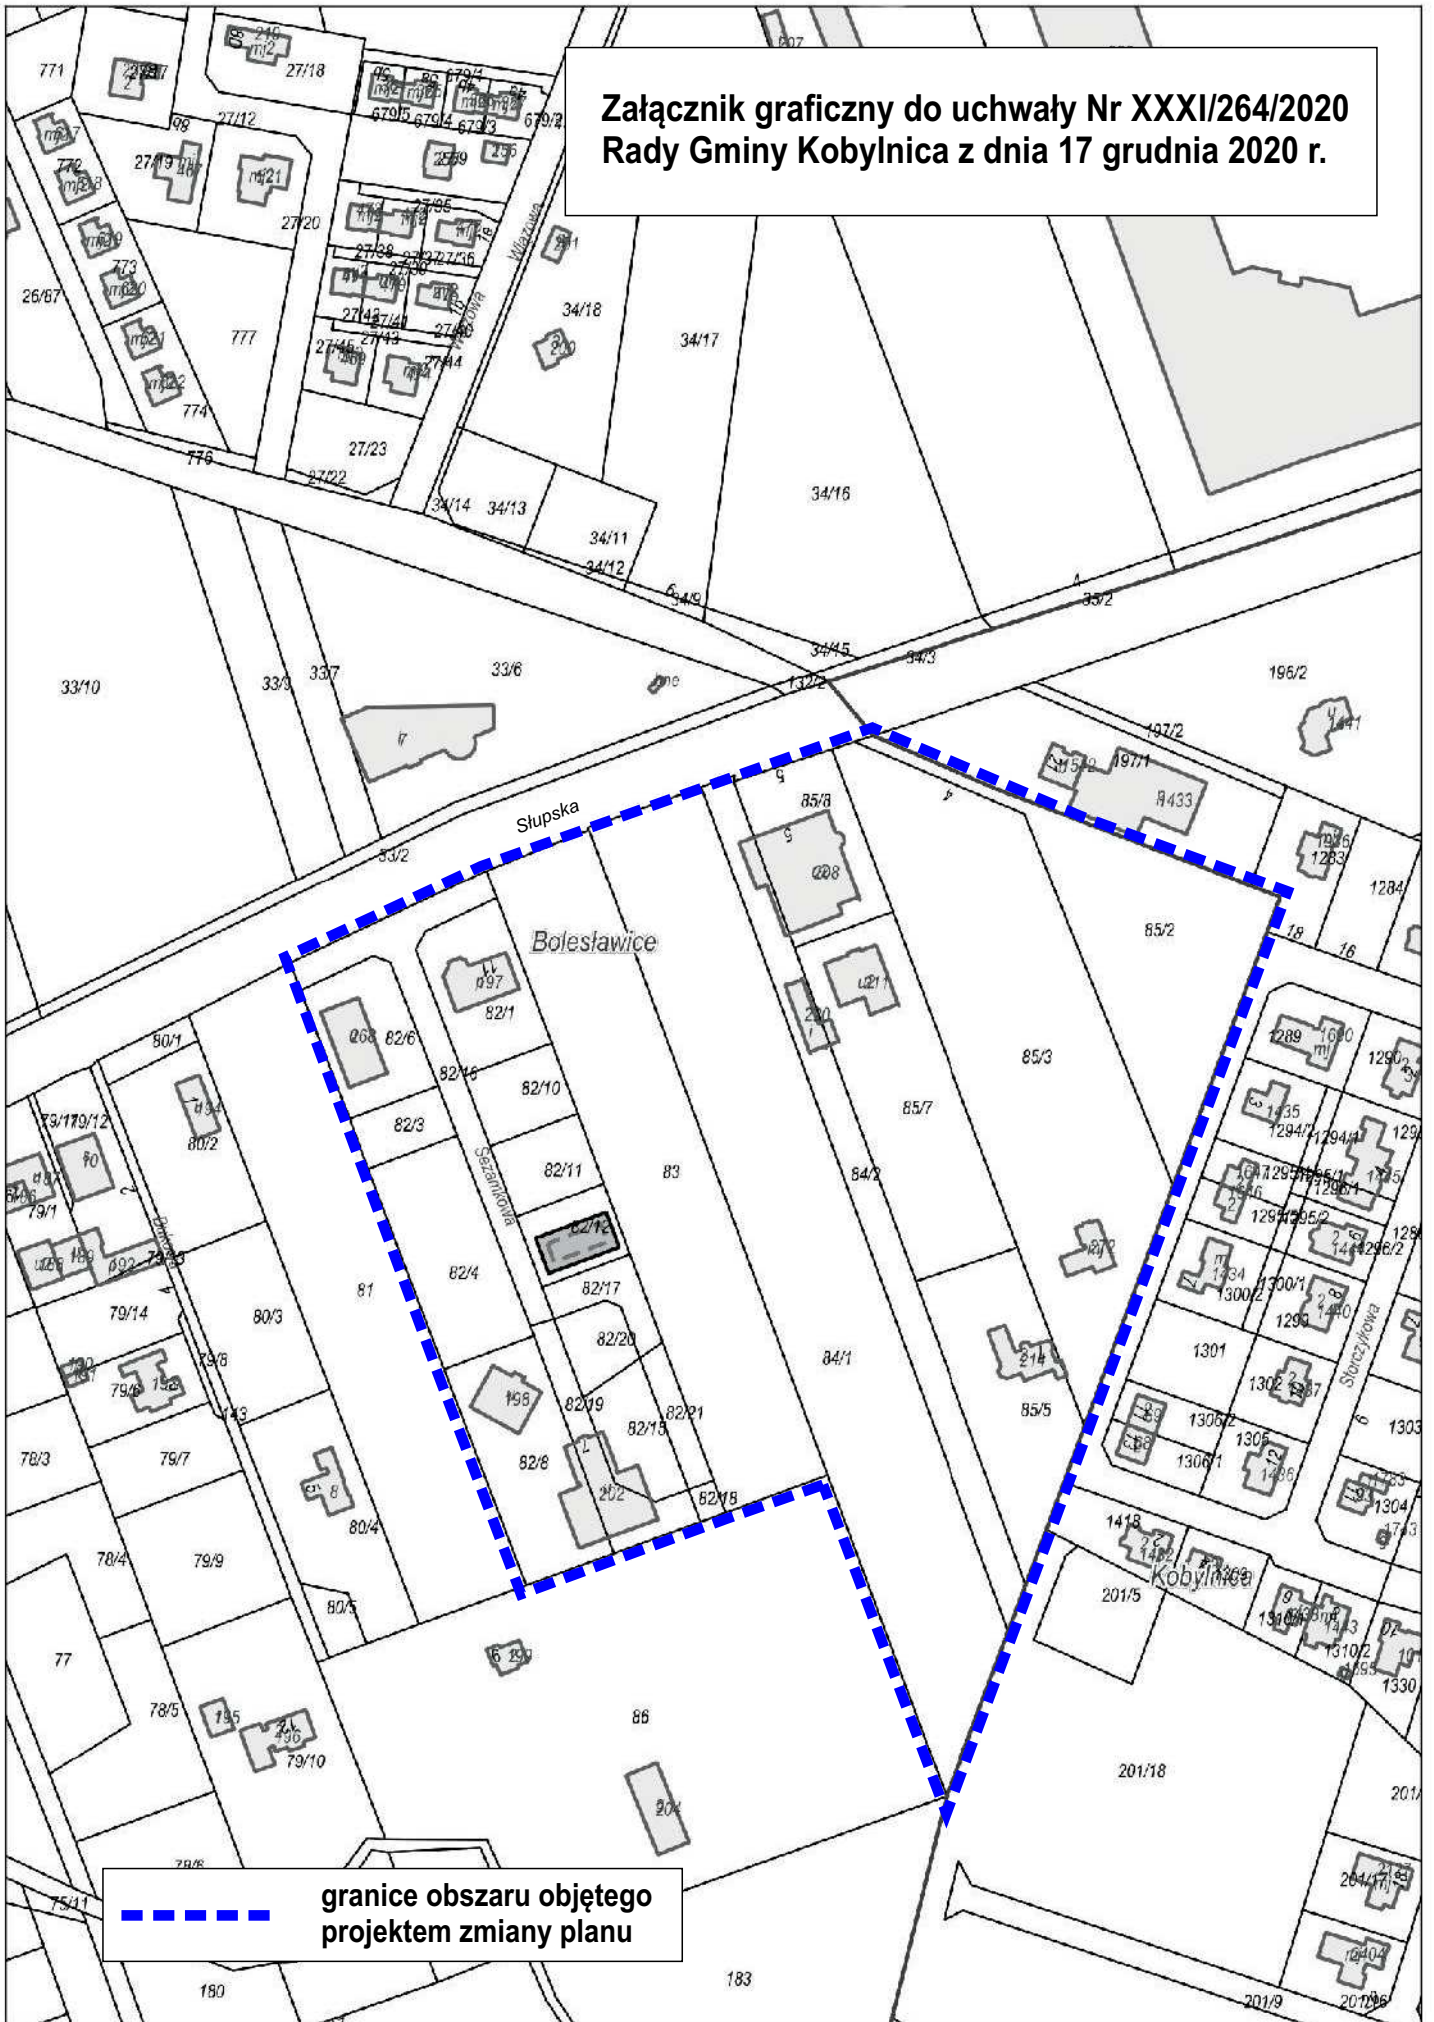

**--- granice obszaru objętego projektem zmiany planu**