


**Załącznik graficzny do uchwały Nr XXXIV/297/2021
Rady Gminy Kobylnica z dnia 18 marca 2021 r.**

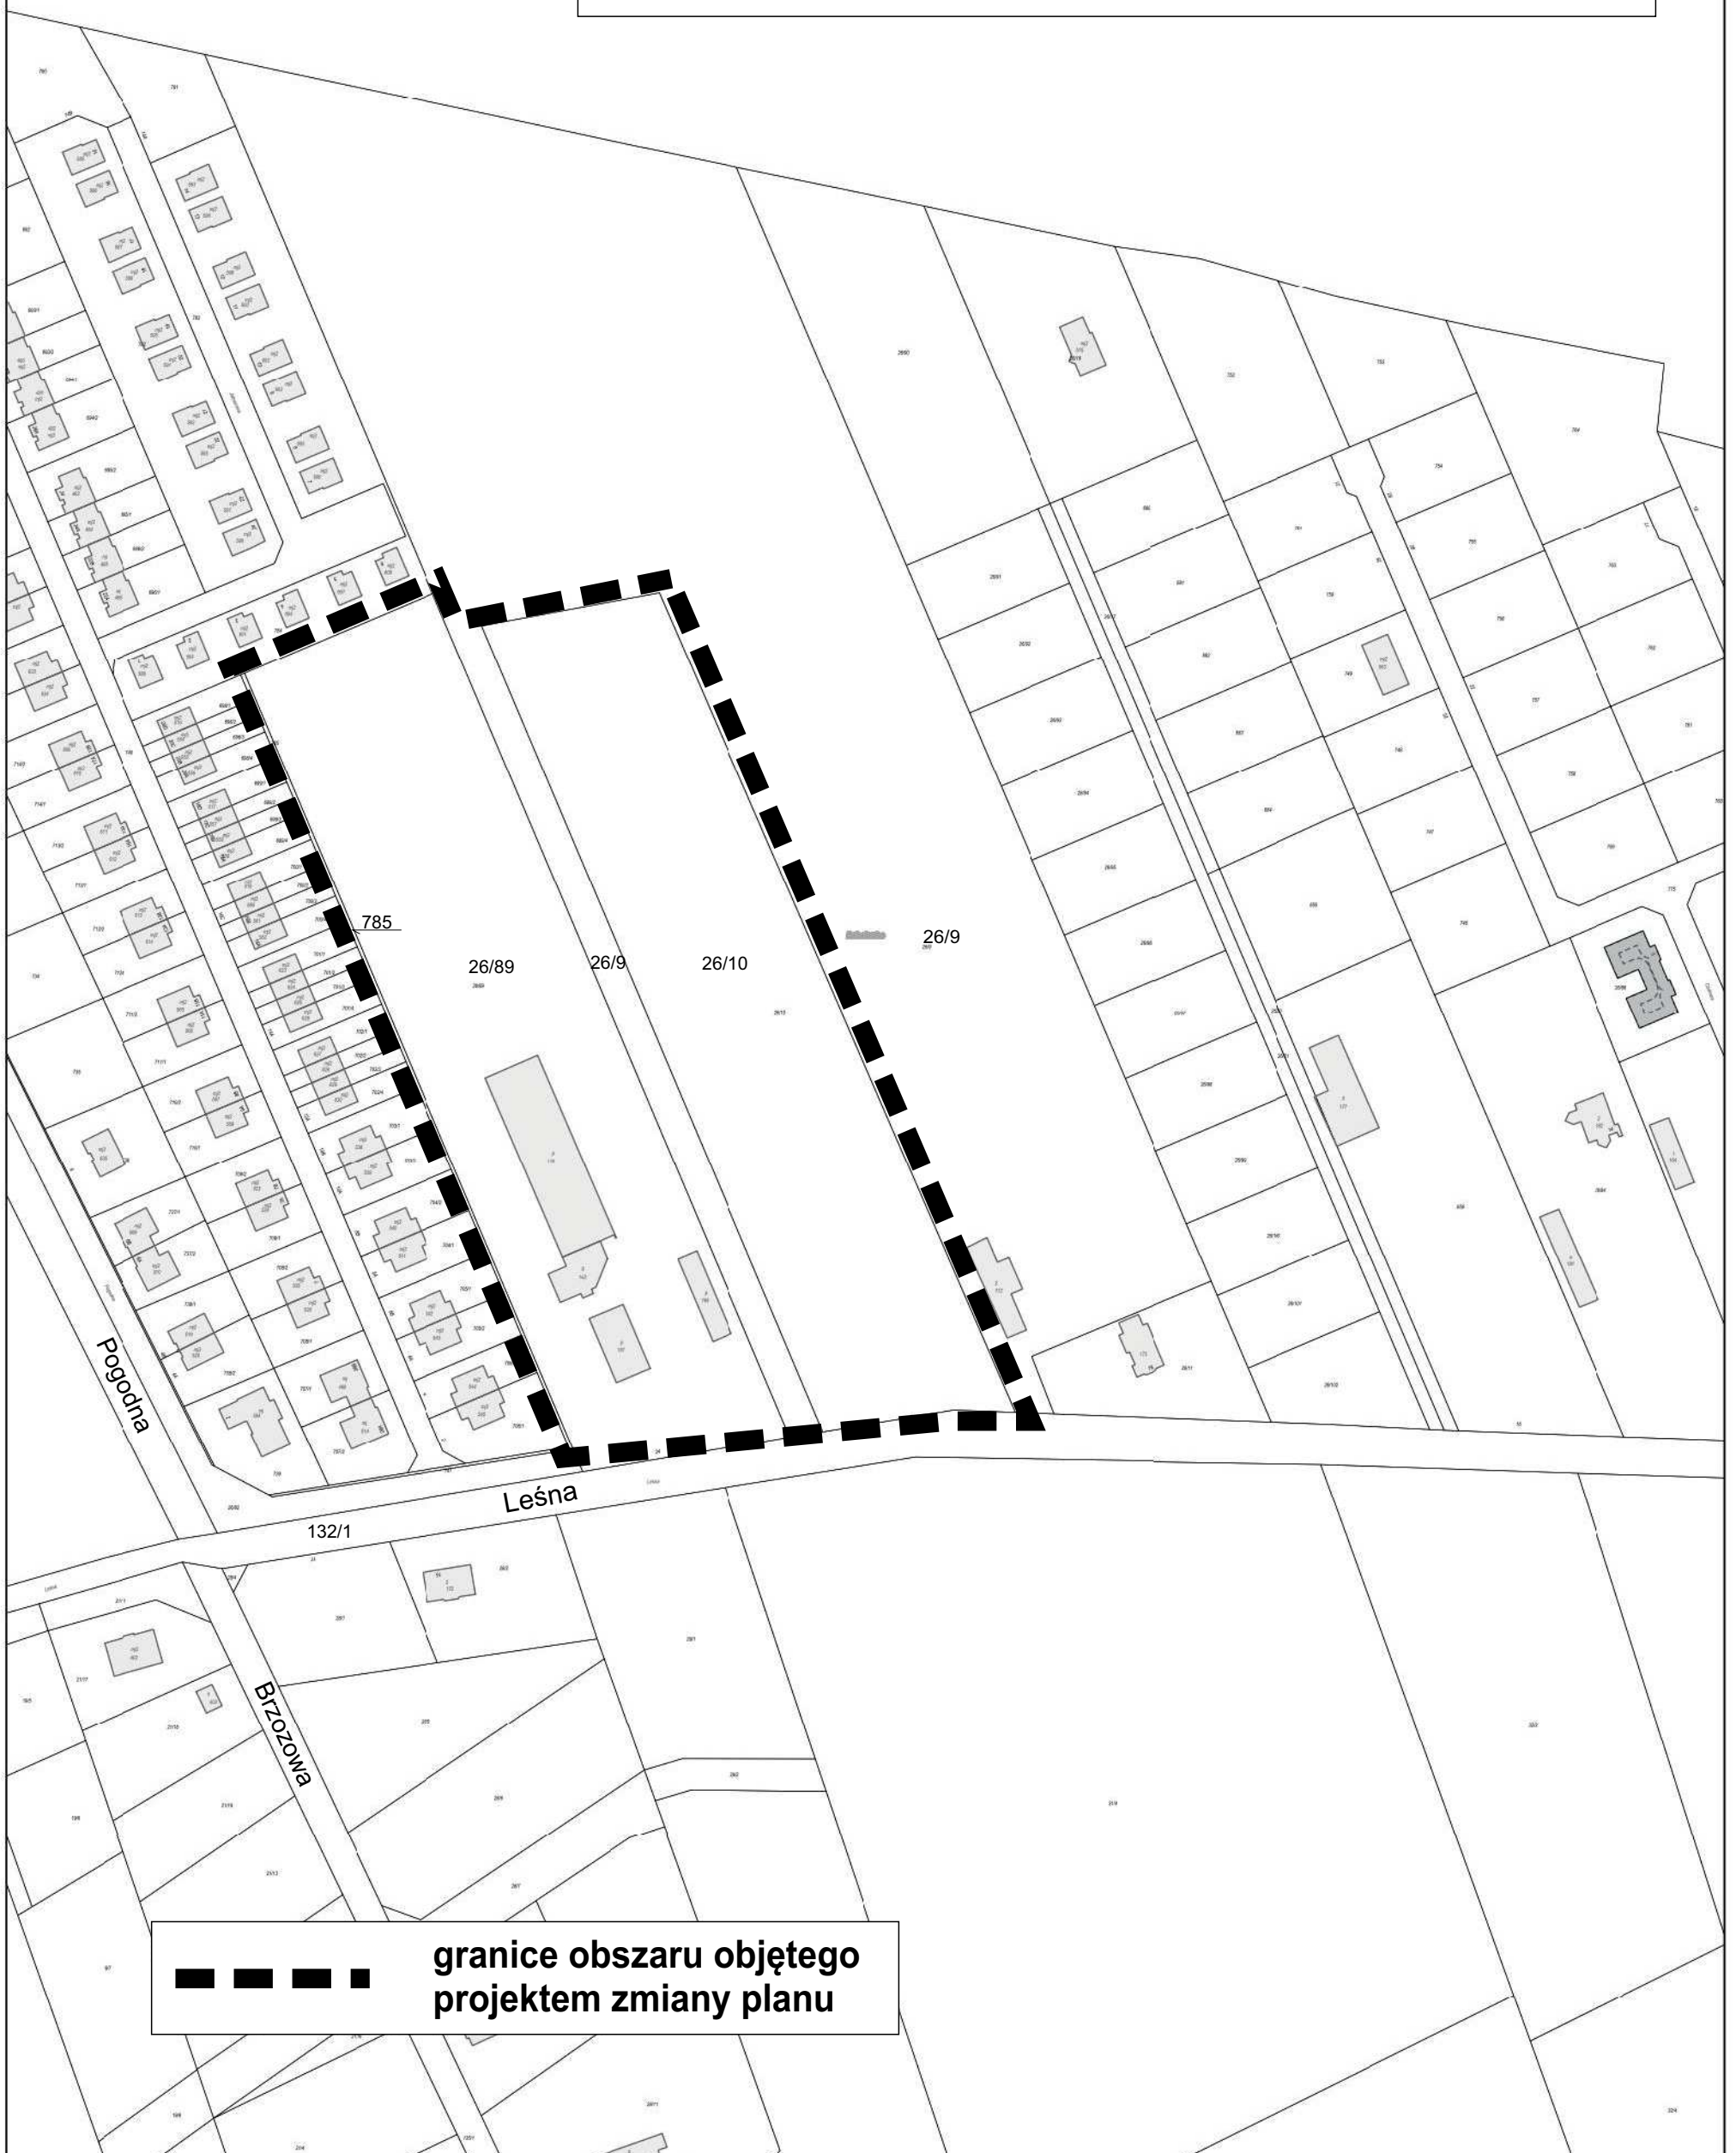

■ ■ ■ ■ ■ granice obszaru objętego
projektem zmiany planu