

**Uchwała Nr LIII/441/2018  
Rady Gminy Kobylnica  
z dnia 29 marca 2018 r.**

**w sprawie przystąpienia do sporządzenia zmiany miejscowego planu zagospodarowania przestrzennego „Kobylnica-Południe” dla obszaru obejmującego tereny SE.35U/Z, SE.39UM, SE.04KZ, SE.014KL i SE.036KD oraz części terenów SE.33UM, SE.36ZP, SE.37U, SE.40UM, SE.41RZW i SE.43UM**

Na podstawie art. 18 ust. 2 pkt 5 ustawy z dnia 8 marca 1990 r. o samorządzie gminnym (j.t. Dz. U. z 2017 r. poz. 1875 ze zm.) oraz na podstawie art. 3 ust. 1, art. 4 ust. 1, art. 14 ust. 1 i 2, art. 27 ustawy z dnia 27 marca 2003 r. o planowaniu i zagospodarowaniu przestrzennym (j.t. Dz. U. z 2017 r. poz. 1073 ze zm.)

uchwała się, co następuje:

**§ 1.**

Przystępuje się do sporządzenia zmiany miejscowego planu zagospodarowania przestrzennego „Kobylnica-Południe” uchwalonego uchwałą Nr XXIX/345/2005 Rady Gminy Kobylnica z dnia 29 kwietnia 2005 r. opublikowanego w Dzienniku Urzędowym Województwa Pomorskiego Nr 66, poz. 1231 z dnia 7 lipca 2005 r. dla obszaru położonego we wsi Kobylnica obejmującego tereny SE.35U/Z, SE.39UM, SE.04KZ, SE.014KL i SE.036KD oraz części terenów SE.33UM, SE.36ZP, SE.37U, SE.40UM, SE.41RZW i SE.43UM, w celu korekty zasad zagospodarowania i przeznaczenia.

**§ 2.**

Granice obszaru objętego projektem zmiany planu przedstawiono na załączniku graficznym, stanowiącym integralną część niniejszej uchwały.

**§ 3.**

Wykonanie uchwały powierza się Wójtowi Gminy Kobylnica.

**§ 4.**


Uchwała wchodzi w życie z dniem podjęcia.



**PRZEWODNICZĄCY  
RADY GMINY**  
*Leon Kizinkiewicz*

Załącznik graficzny do uchwały Nr LIII/441/2018  
Rady Gminy Kobylnica z dnia 29 marca 2018 r.

----- granice obszaru objętego  
projektem zmiany planu

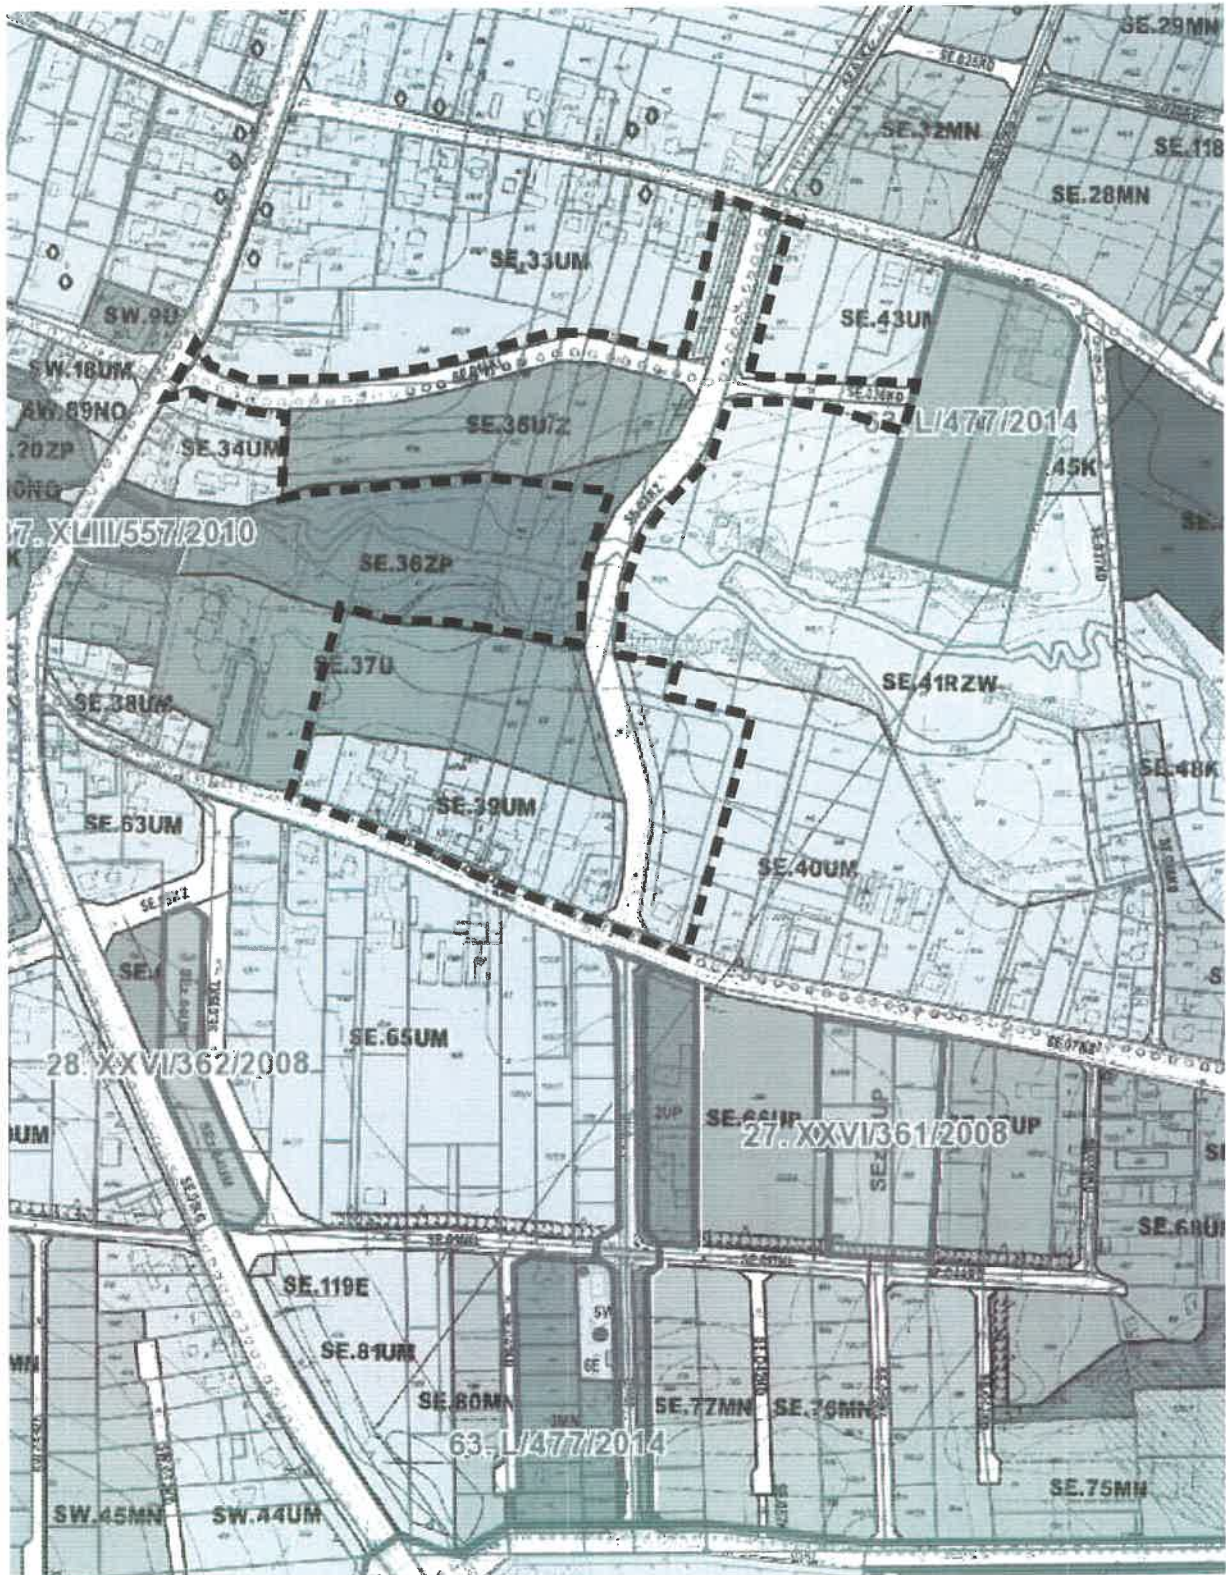

PRZEWODNICZĄCY  
RADY GMINY  
Leon Kizukiewicz

**Uchwała Nr XXXIV/298/2021  
Rady Gminy Kobylnica  
z dnia 18 marca 2021 r.**

**zmieniająca uchwałę w sprawie przystąpienia do sporządzenia zmiany miejscowego planu zagospodarowania przestrzennego „Kobylnica-Południe” dla obszaru obejmującego tereny SE.35U/Z, SE.39UM, SE.04KZ, SE.014KL i SE.036KD oraz części terenów SE.33UM, SE.36ZP, SE.37U, SE.40UM, SE.41RZW i SE.43UM**

Na podstawie art. 18 ust. 2 pkt 5 ustawy z dnia 8 marca 1990 r. o samorządzie gminnym (j.t. Dz. U. z 2020 r. poz. 713 ze zm.) oraz na podstawie art. 3 ust. 1, art. 4 ust. 1, art. 14 ust. 1 i 2, art. 27 ustawy z dnia 27 marca 2003 r. o planowaniu i zagospodarowaniu przestrzennym (j.t. Dz. U. z 2020 r. poz. 293 ze zm.)

Rada Gminy Kobylnica uchwala, co następuje:

§ 1. W uchwale Nr LIII/441/2018 Rady Gminy Kobylnica z dnia 29 marca 2018 r. w sprawie przystąpienia do sporządzenia zmiany miejscowego planu zagospodarowania przestrzennego „Kobylnica-Południe” dla obszaru obejmującego tereny SE.35U/Z, SE.39UM, SE.04KZ, SE.014KL i SE.036KD oraz części terenów SE.33UM, SE.36ZP, SE.37U, SE.40UM, SE.41RZW i SE.43UM zmienia się załącznik graficzny do uchwały.

§ 2. Granice obszaru objętego projektem zmiany planu przedstawia zmieniony załącznik graficzny, stanowiący integralną część niniejszej uchwały.

§ 3. Wykonanie uchwały powierza się Wójtowi Gminy Kobylnica.


§ 4. Uchwała wchodzi w życie z dniem podjęcia.




PRZEWODNICZĄCY  
RADY GMINY

*Leon Kizukiewicz*

**Załącznik graficzny do uchwały Nr XXXIV/298/2021  
Rady Gminy Kobylnica z dnia 18 marca 2021 r.**

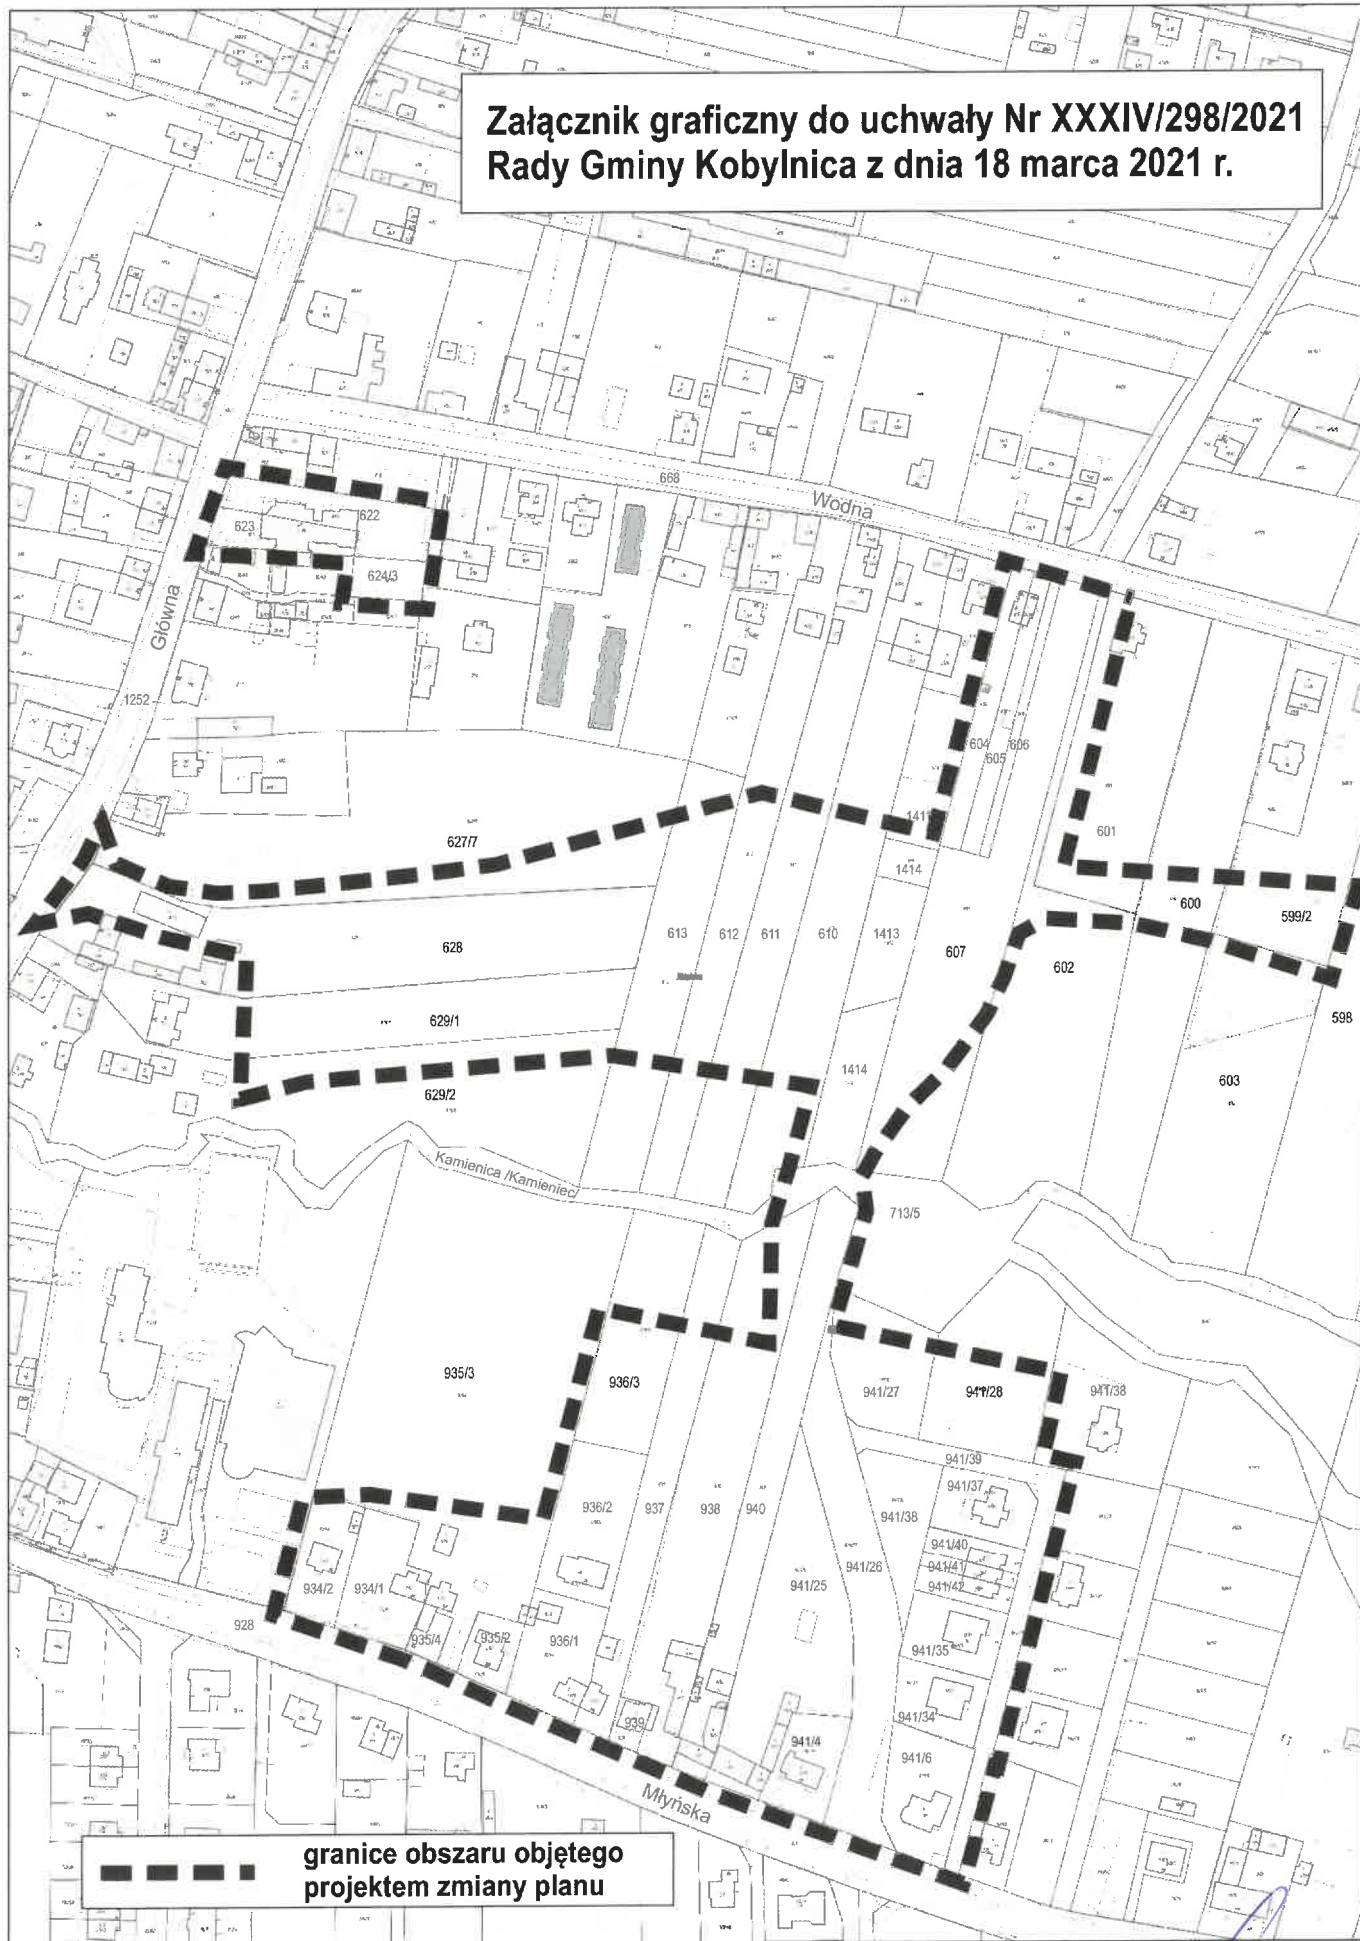

 granice obszaru objętego projektem zmiany planu

PRZEWODNICZĄCY  
RADY GMINY  
*Leon Kiszkiewicz*