


Poświadczam się, zgodność niniejszej kopii z treścią materiału państwowego zasobu geodezyjnego i kartograficznego	
Organ prowadzący państwowy zasób geodezyjny i kartograficzny	STAROSTA SŁUPSKI
Nazwa materiału zasobu	MAPA ZASADNICZA
Identyfikator ewidencyjny materiału zasobu	WYDRUK Z BAZY
Data wykonania kopii	2021.10.14
Imię, nazwisko i podpis osoby reprezentującej organ	<i>G. Szymońska</i> STARYNIA I REKTOR WYDZIAŁ GEODEZJI I KARTOGRAFII

MAPA ZASADNICZA
SKALA 1:1000
obr. Reblino 0017: dz. 10

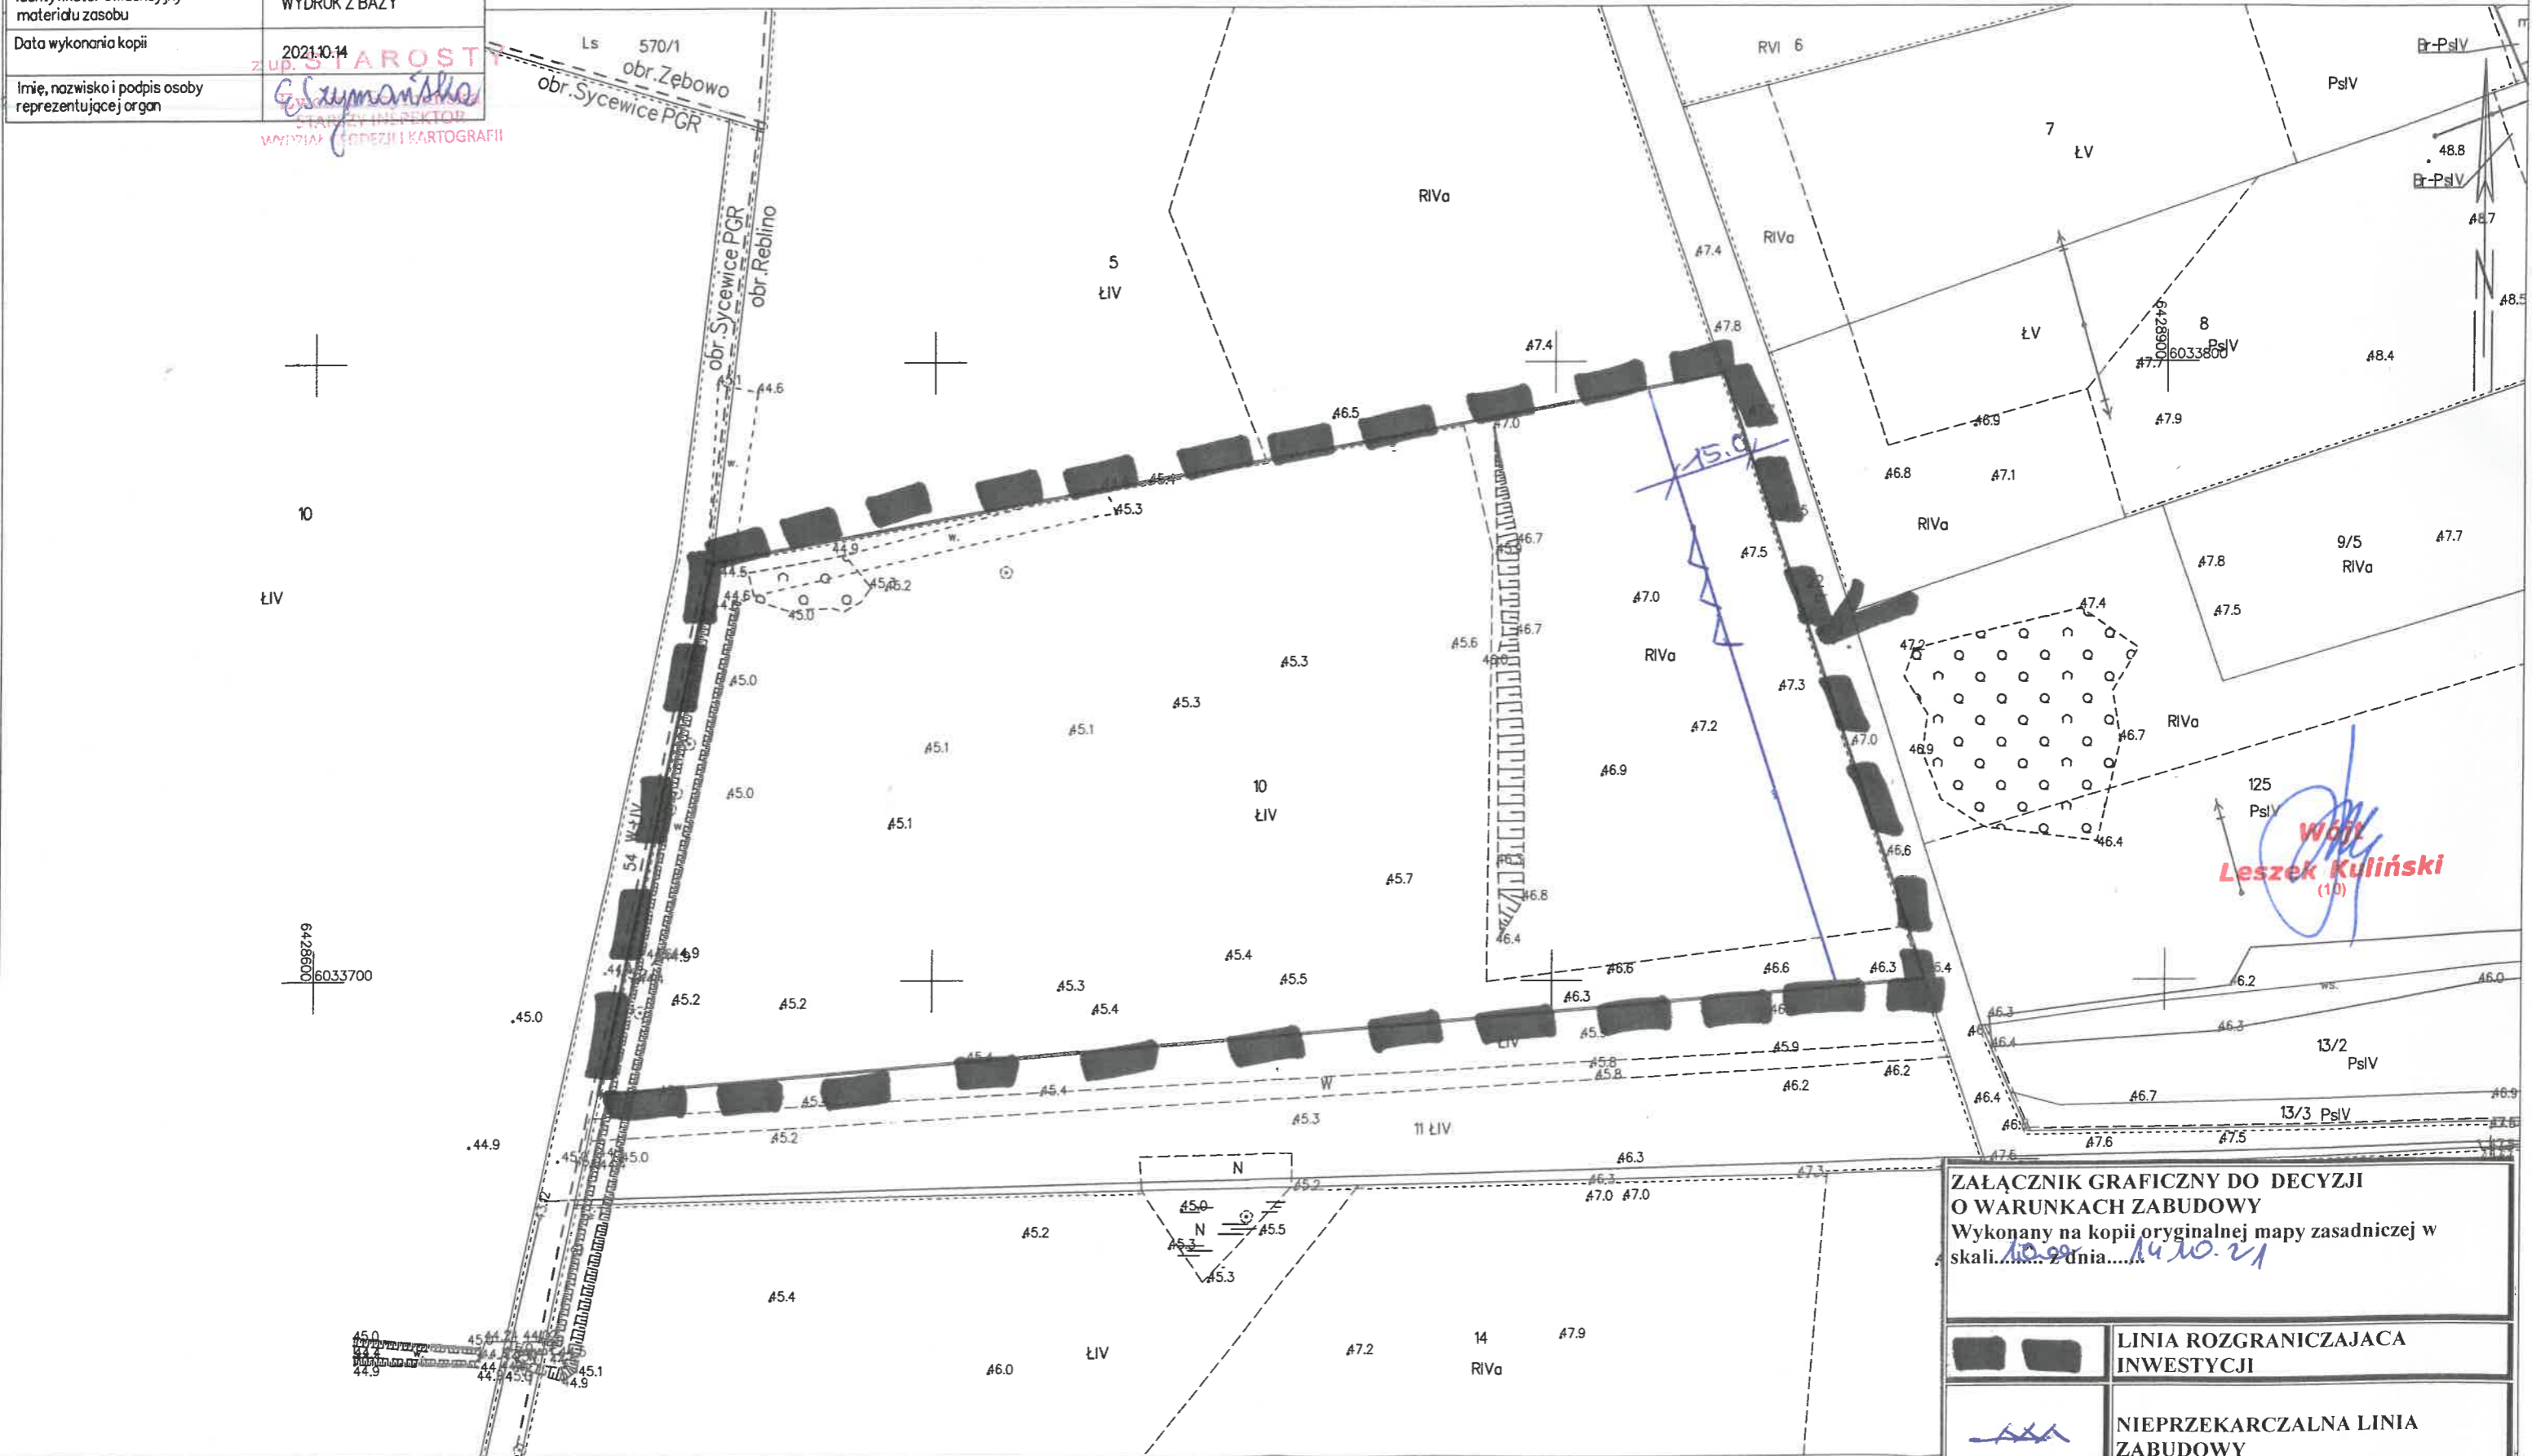

ZAŁĄCZNIK GRAFICZNY DO DECYZJI
O WARUNKACH ZABUDOWY
Wykonany na kopii oryginalnej mapy zasadniczej w
skali 1:1000 dnia 14.10.21

	LINIA ROZGRANICZAJĄCA INWESTYCJI
	NIEPRZEKARCZALNA LINIA ZABUDOWY
	KIERUNEK WJAZDU