


# KOBYLNICA

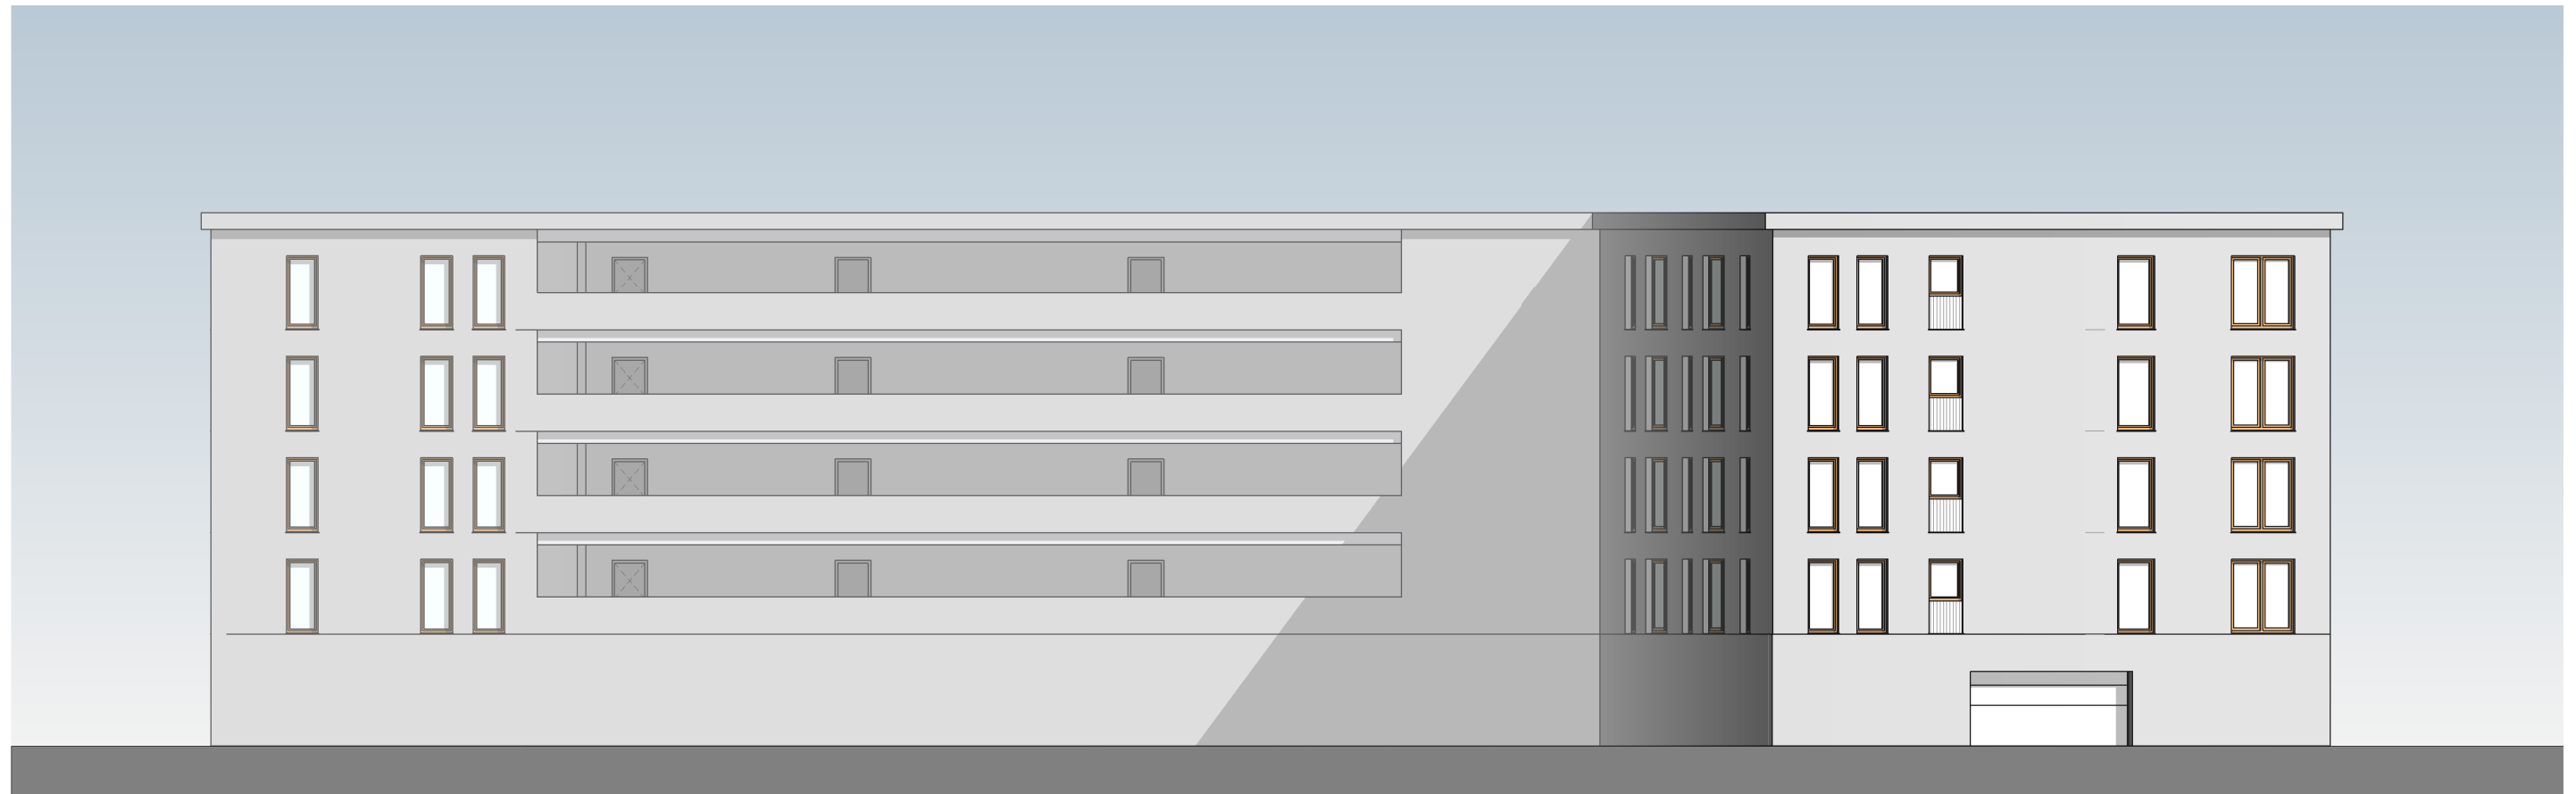

ELEWACJA PÓŁNOCNA



ELEWACJA ZACHODNIA

BUDYNEK MIESZKALNY WIELORODZINNY

ul. Transportowa, dz. nr  
ELEWACJE PÓŁNOCNA I ZACHODNIA

|             |  |
|-------------|--|
| Wersja      | 3  |
| Skala       | 1 : 200  |
| Data        | 2022-01-22   |
| Rys. nr     | A05  |
| Opracowanie | mgr inż. arch. Jacek Portalski, mgr inż. arch. Piotr Witczak |