


KOBYLNICA

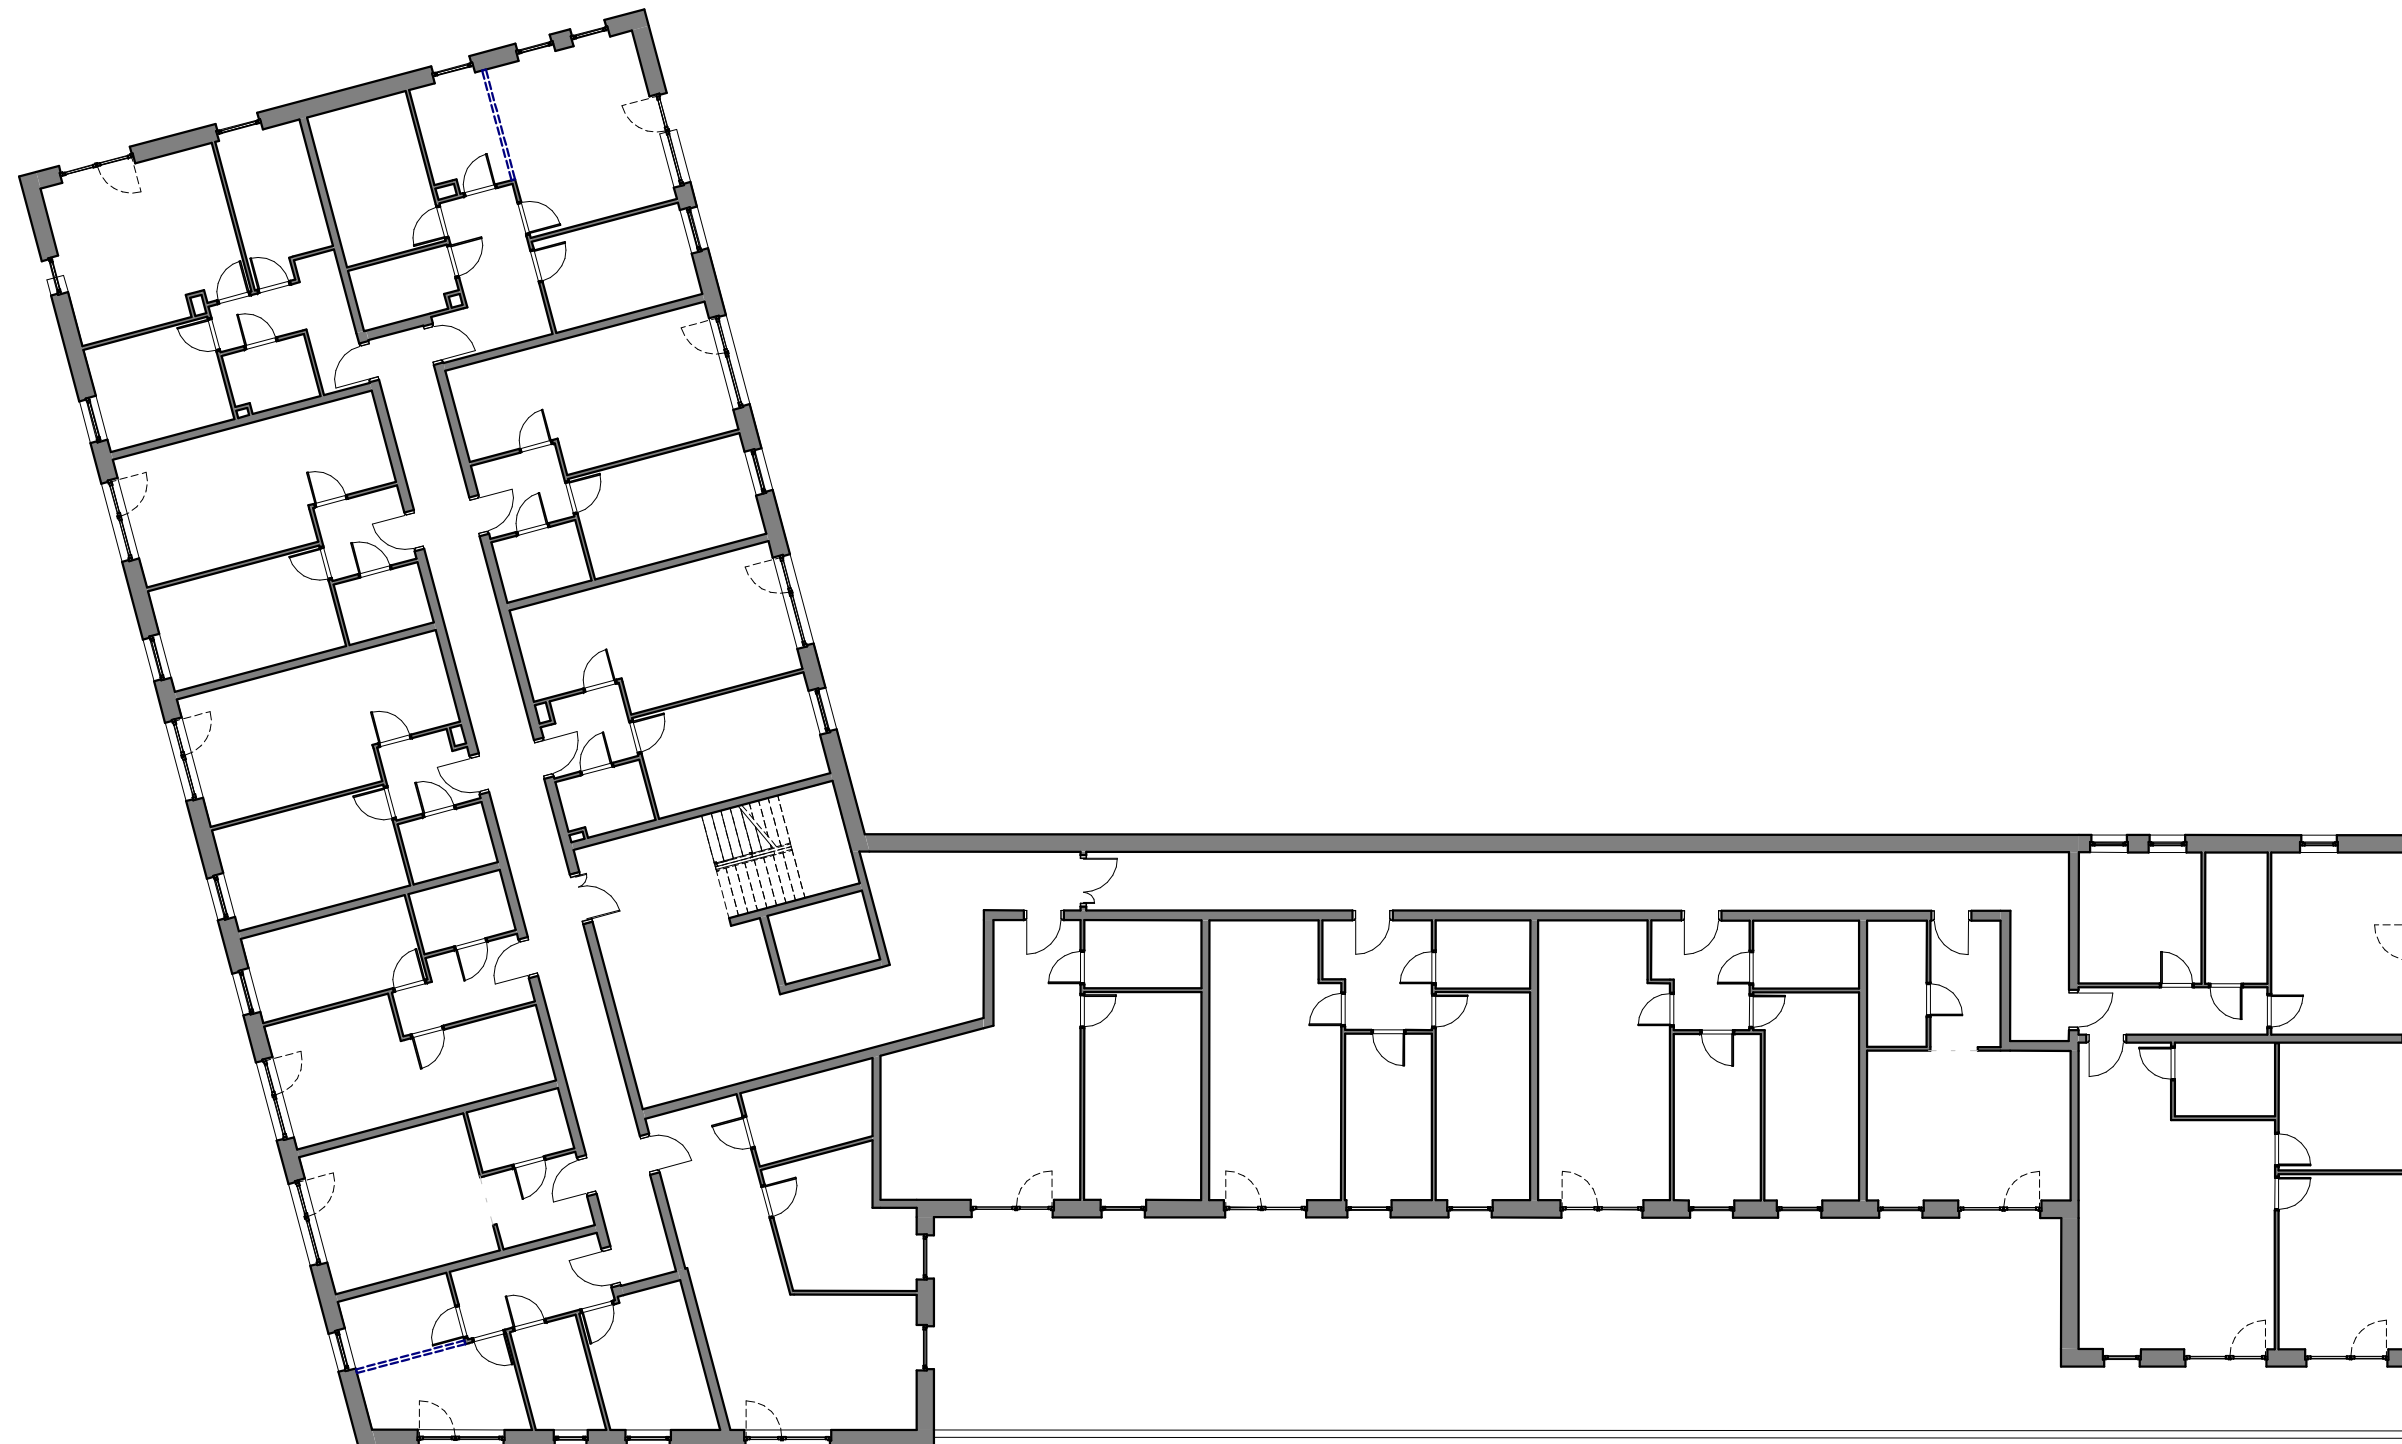

BUDYNEK MIESZKALNY WIELORODZINNY

ul. Transportowa, dz. nr
rzut kondygnacji powtarzalnej

Wersja	3
Skala	1 : 200
Data	2022-01-22
Rys. nr	A03
Opracowanie	mgr inż. arch. Jacek Portalski, mgr inż. arch. Piotr Witczak