


KOBYLNICA

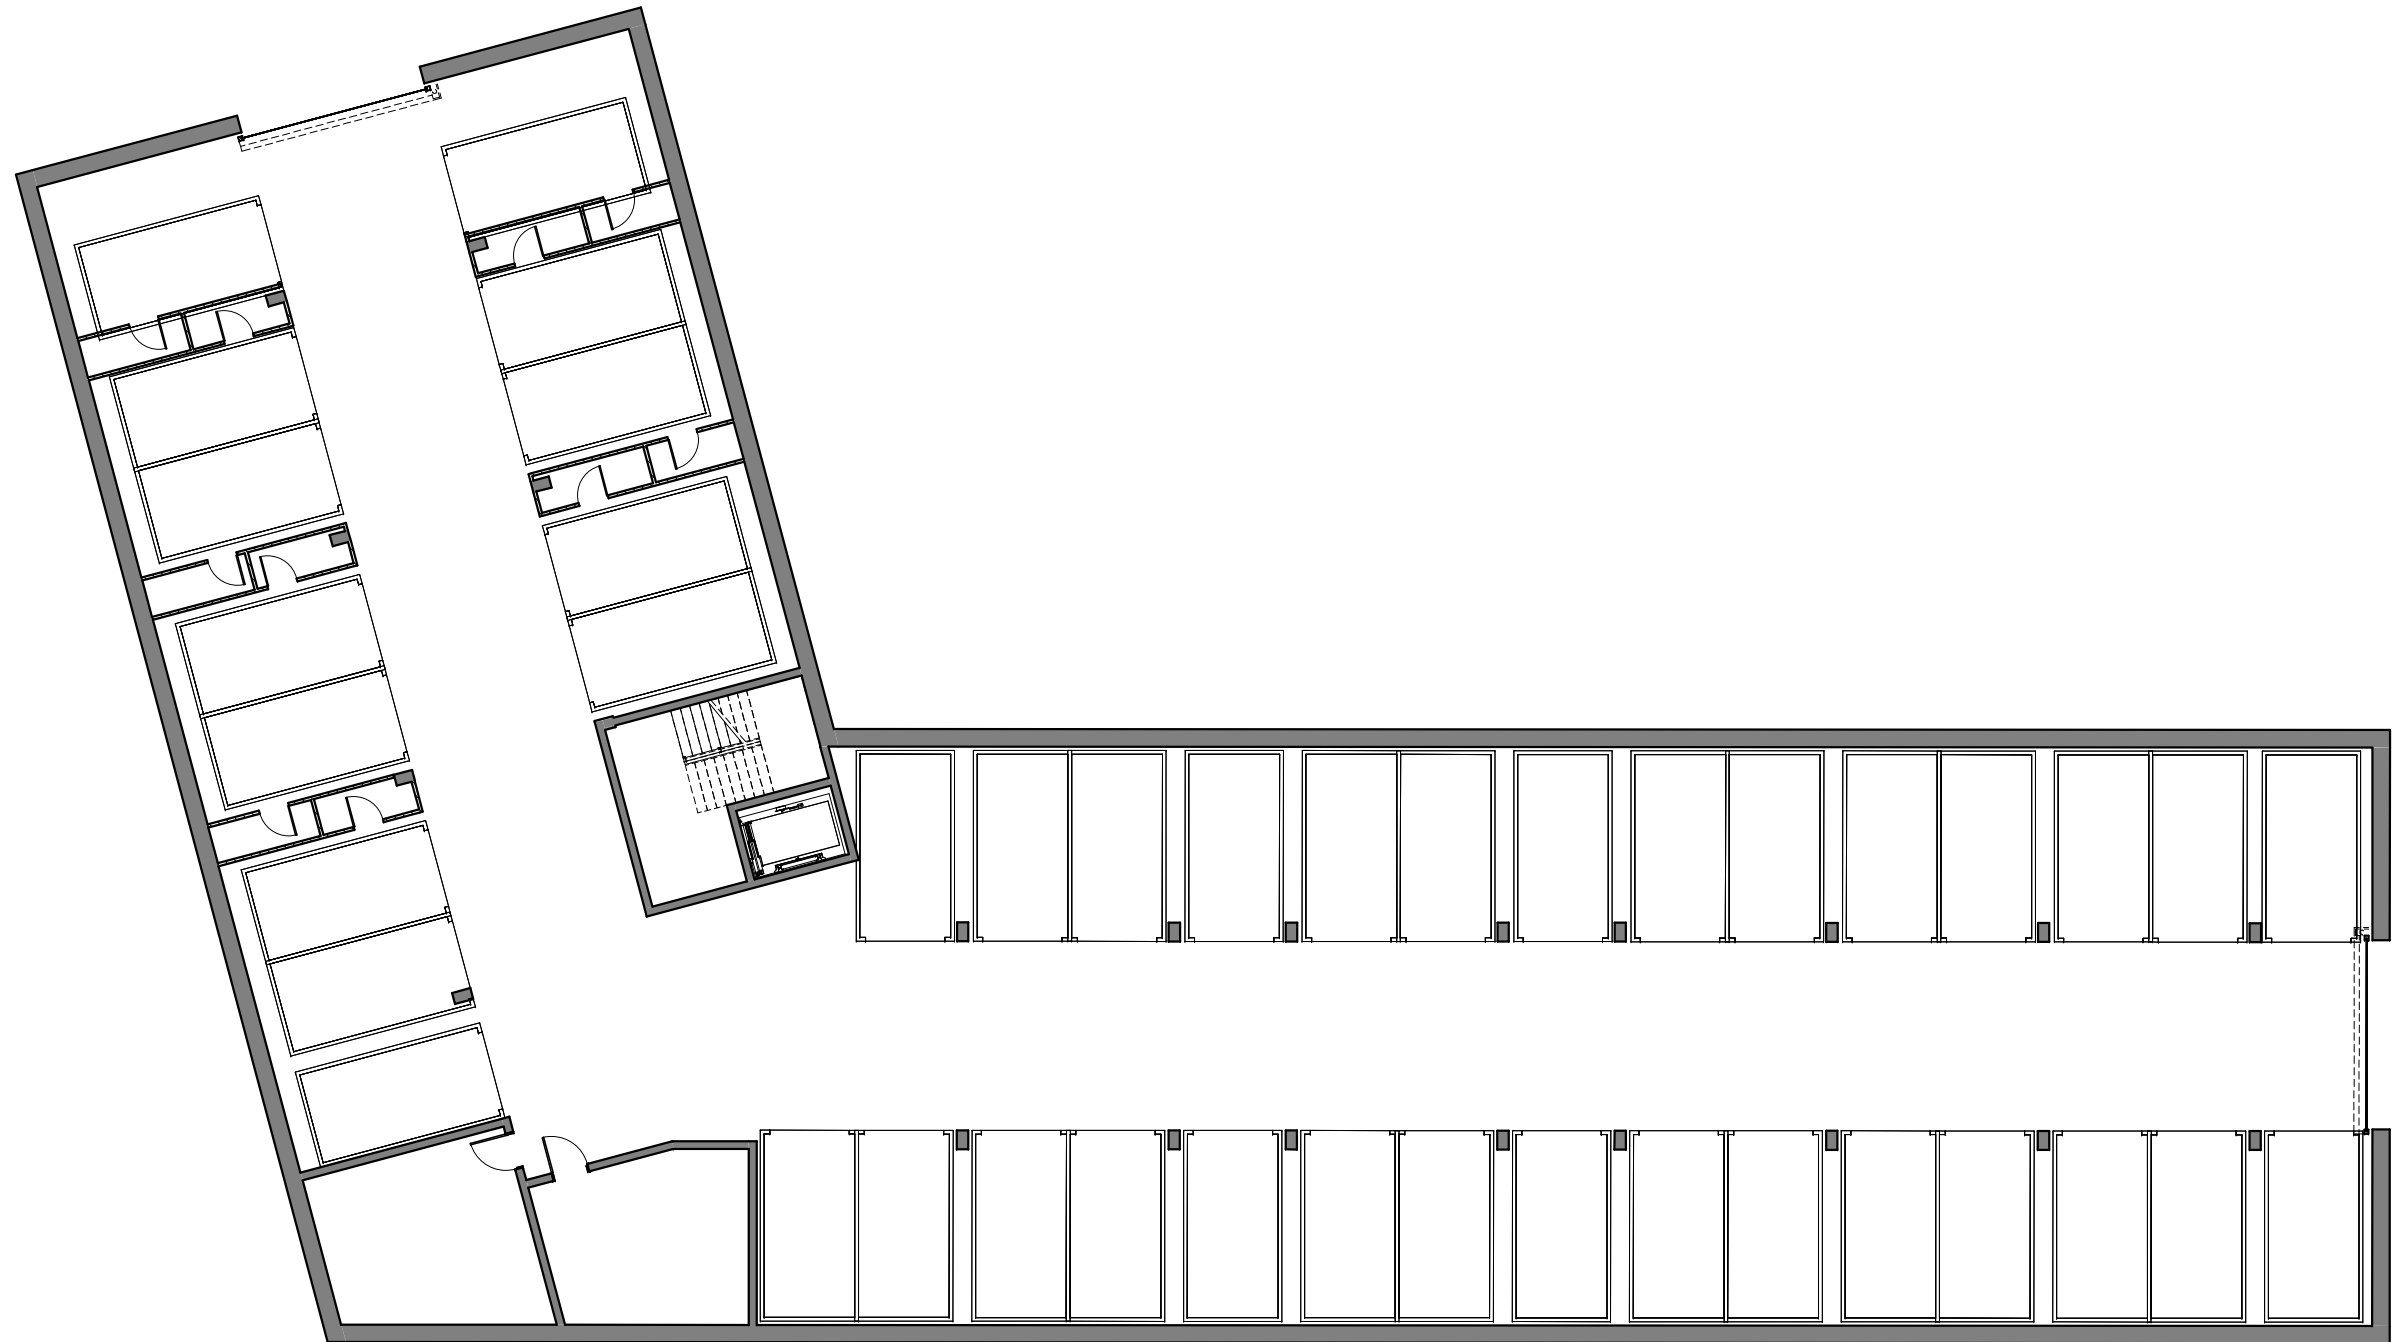

BUDYNEK MIESZKALNY WIELORODZINNY

ul. Transportowa, dz. nr

rzut garazu

Wersja 3

Skala 1 : 200

Data 2022-01-22

Rys. nr A02

Opracowanie mgr inż. arch. Jacek Portalski, mgr inż. arch. Piotr Witczak