


Załącznik graficzny do uchwały Nr XLV/416/2022  
Rady Gminy Kobylnica z dnia 3 lutego 2022 r.

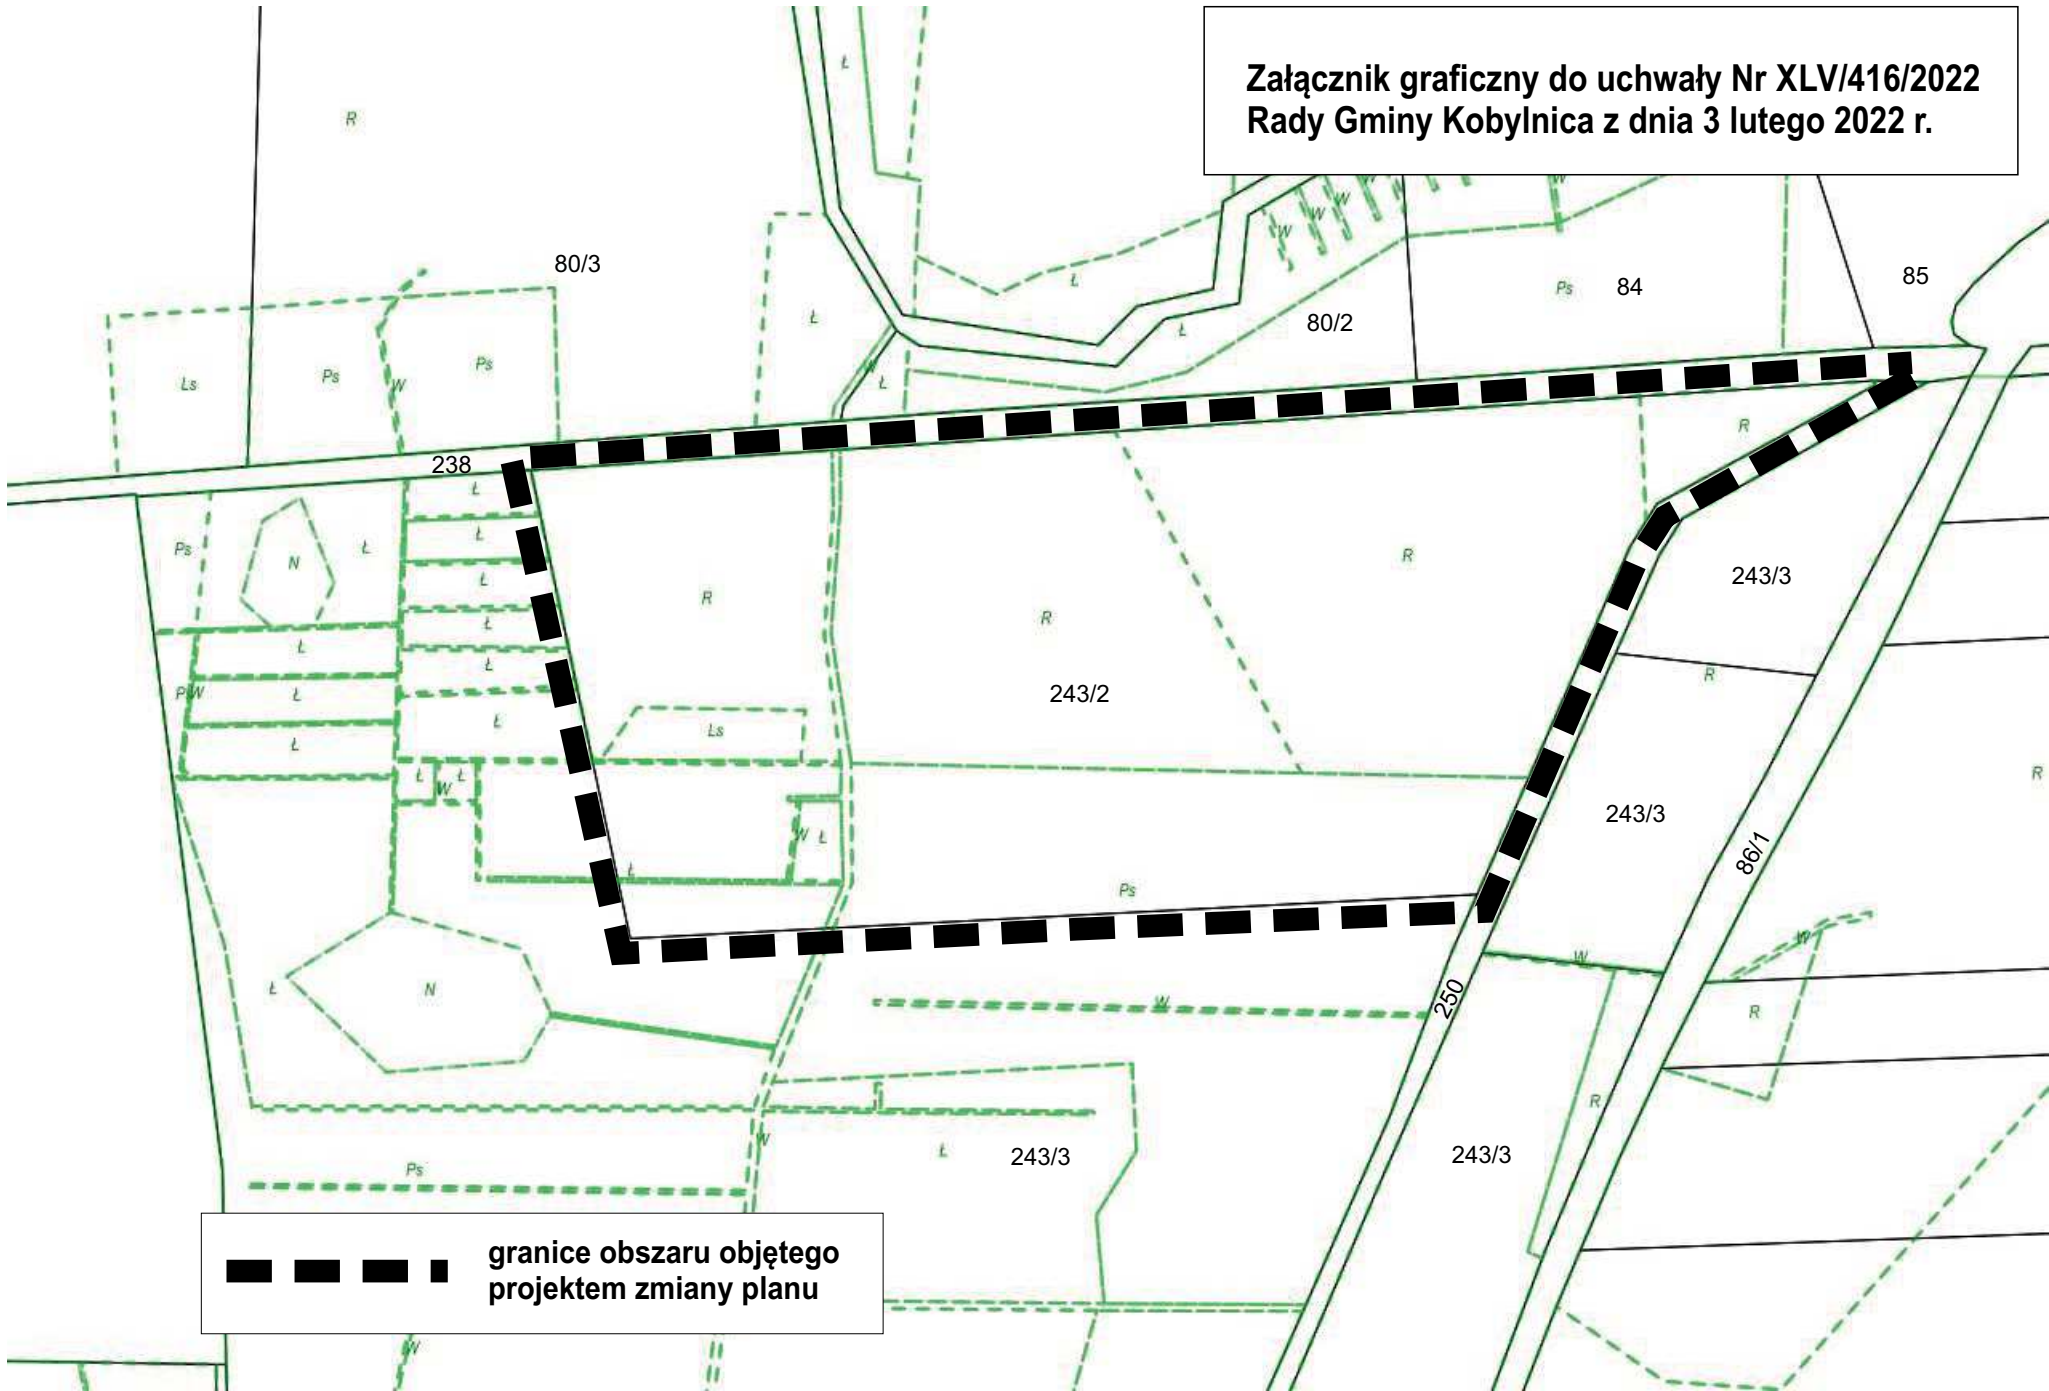

█ █ █ █ █    granice obszaru objętego  
projektem zmiany planu