


Załącznik graficzny do uchwały Nr XLVI/433/2022  
Rady Gminy Kobylnica z dnia 10 marca 2022 r.

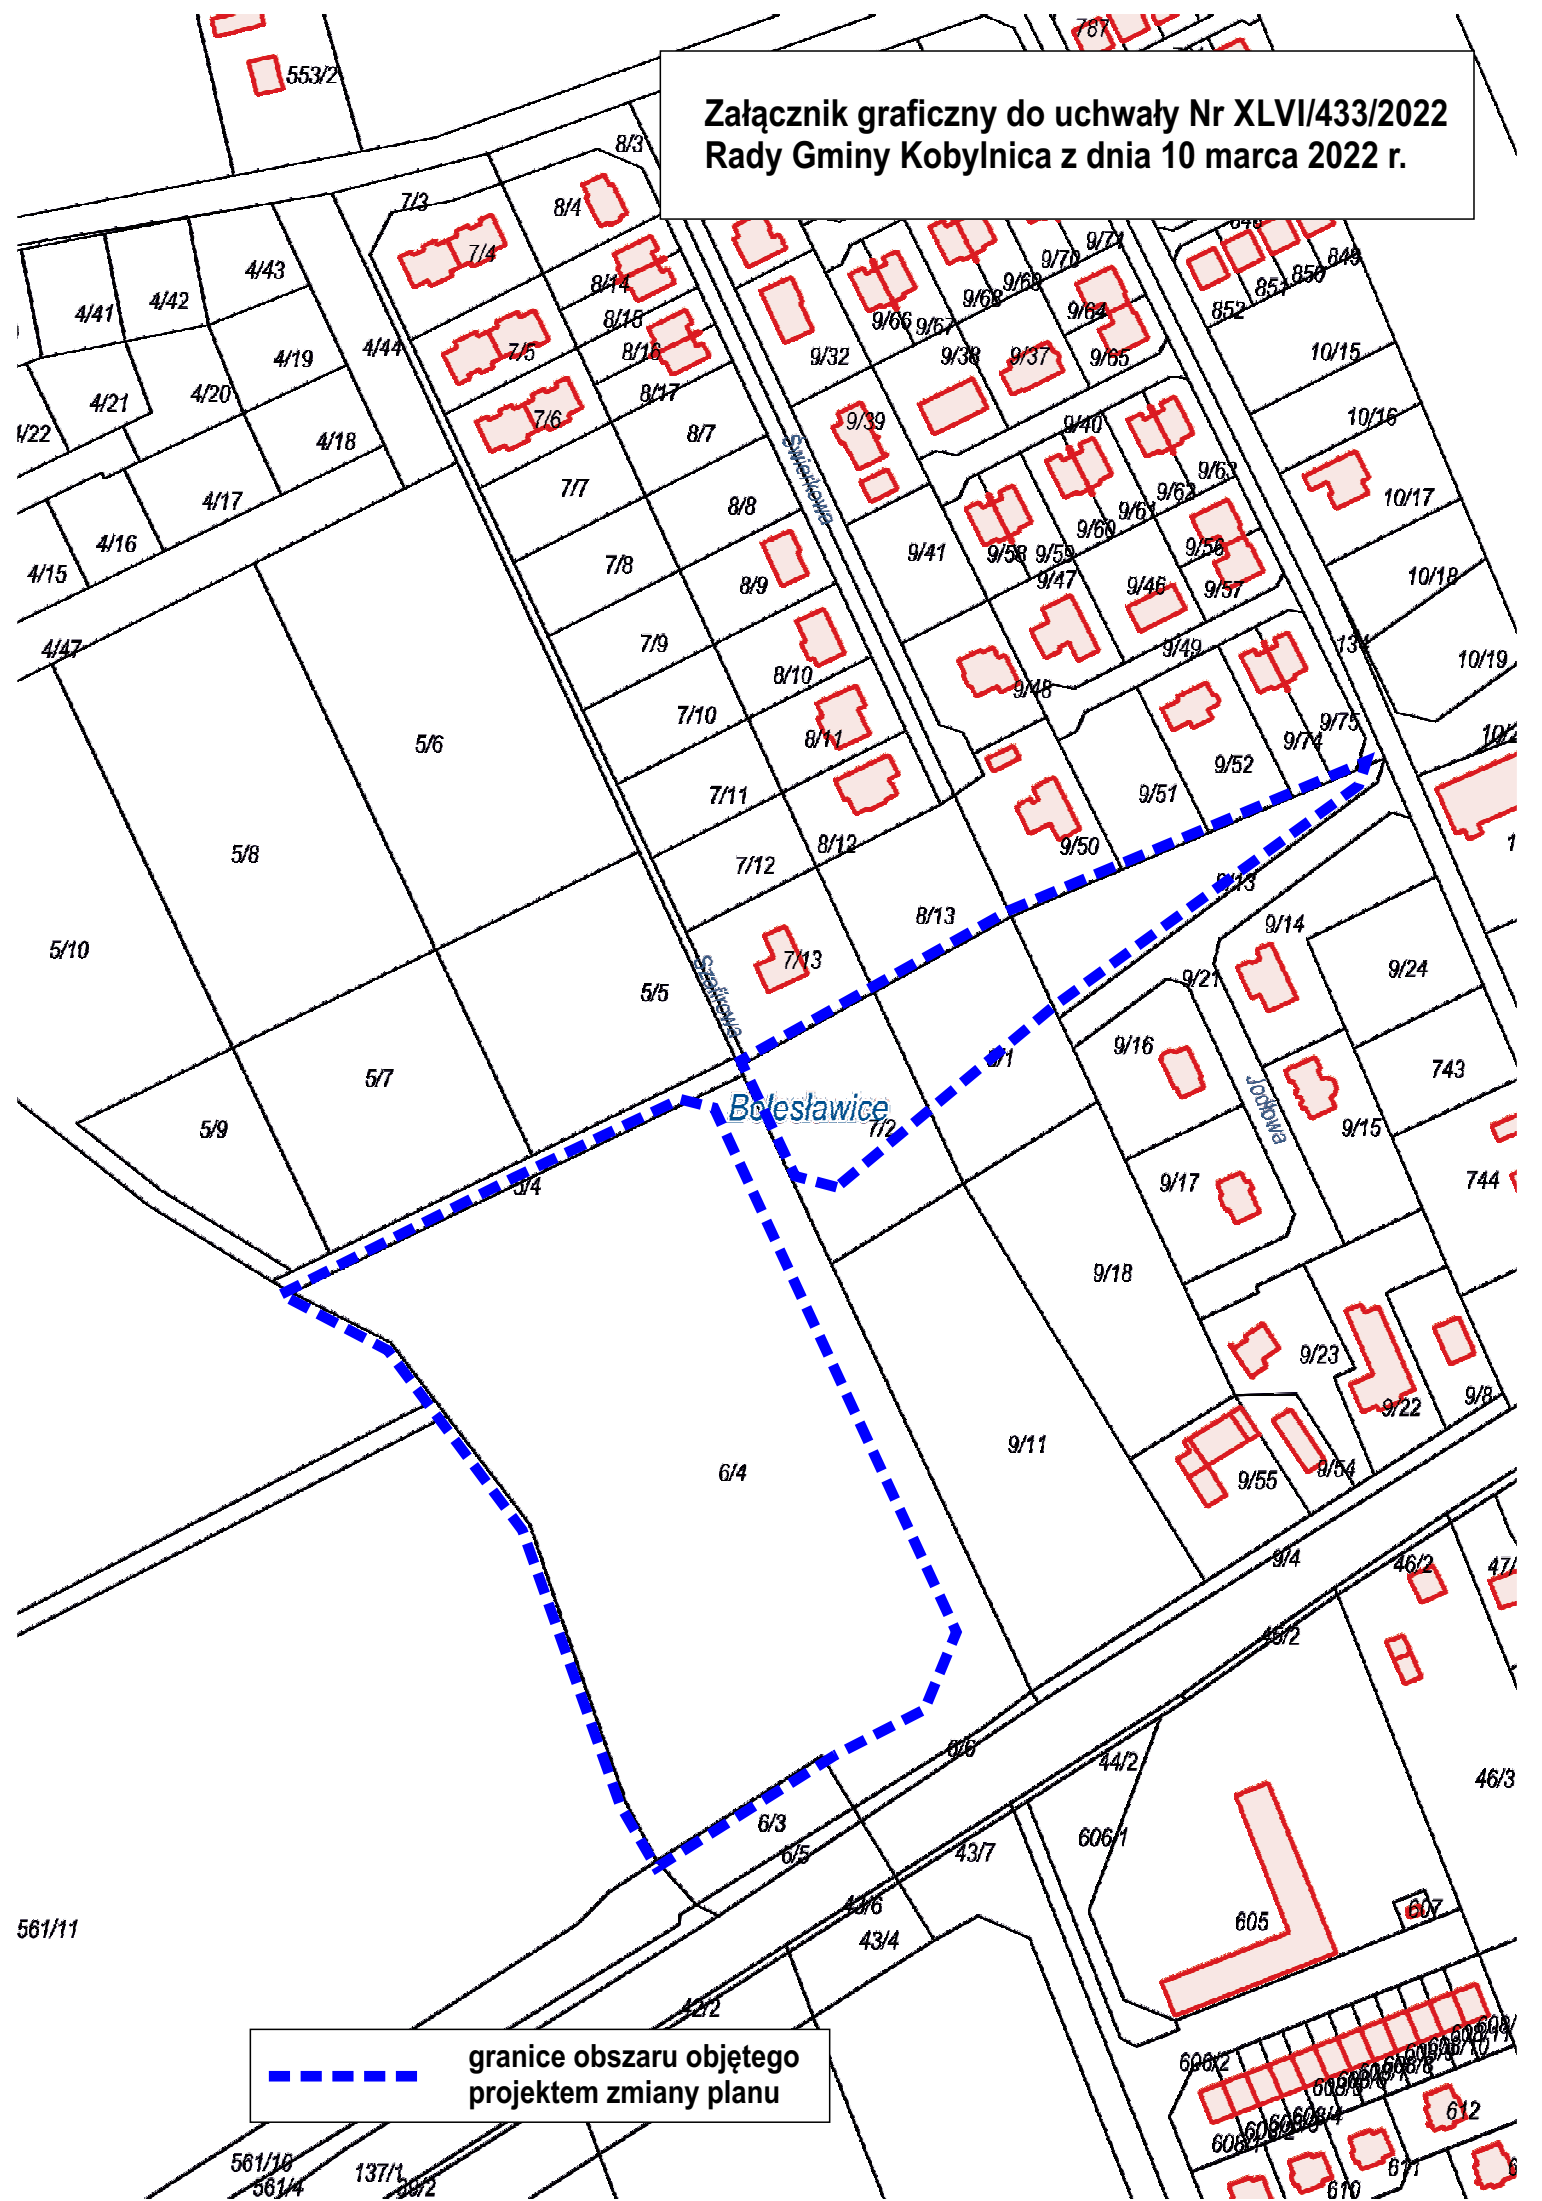

--- granice obszaru objętego projektem zmiany planu