



Załącznik graficzny do uchwały Nr LIII/483/2022
Rady Gminy Kobylnica z dnia 11 sierpnia 2022 r.

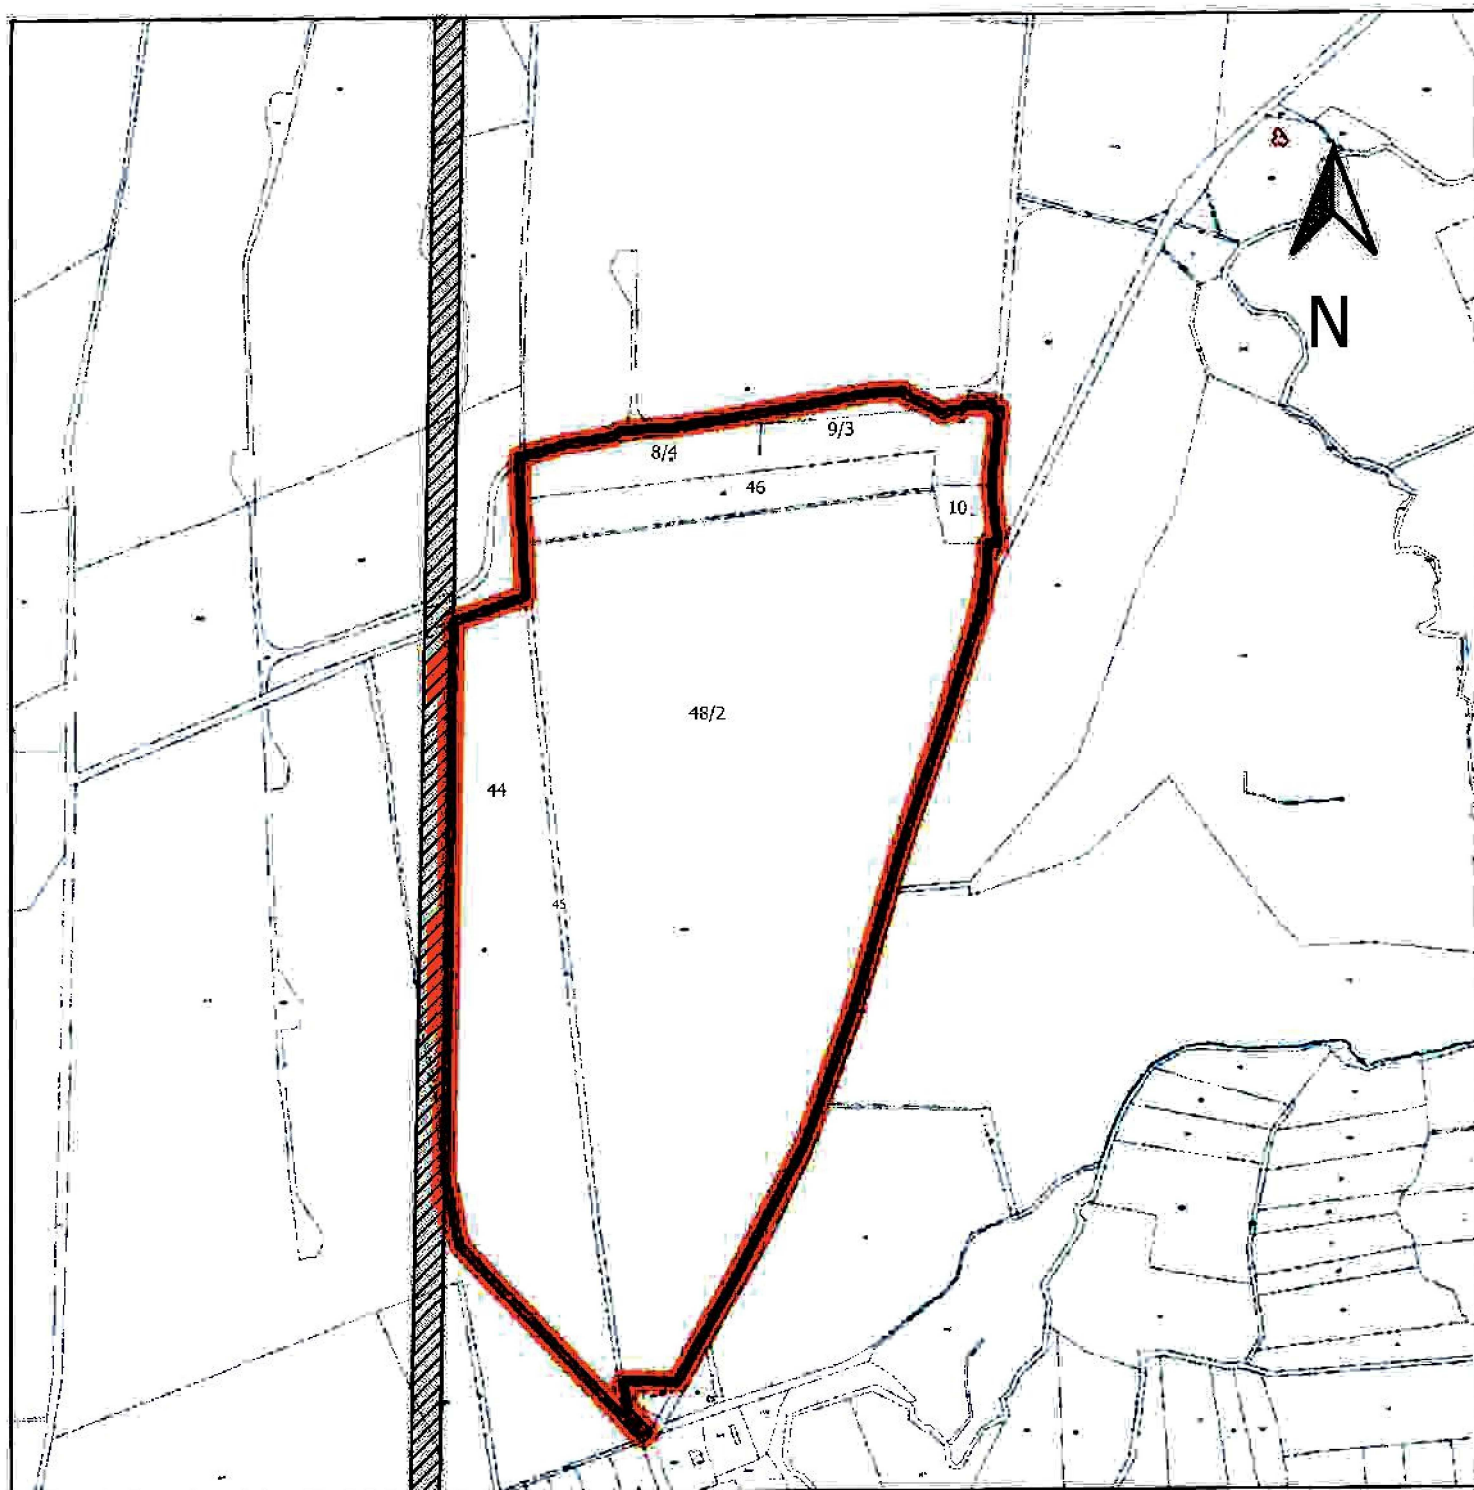

 Teren trwającej procedury MPZP Linia 110kV

 Granica opracowania miejscowego planu zagospodarowania przestrzennego