


Załącznik graficzny do uchwały Nr LXX/631/2023
Rady Gminy Kobylnica z dnia 19 października 2023 r.

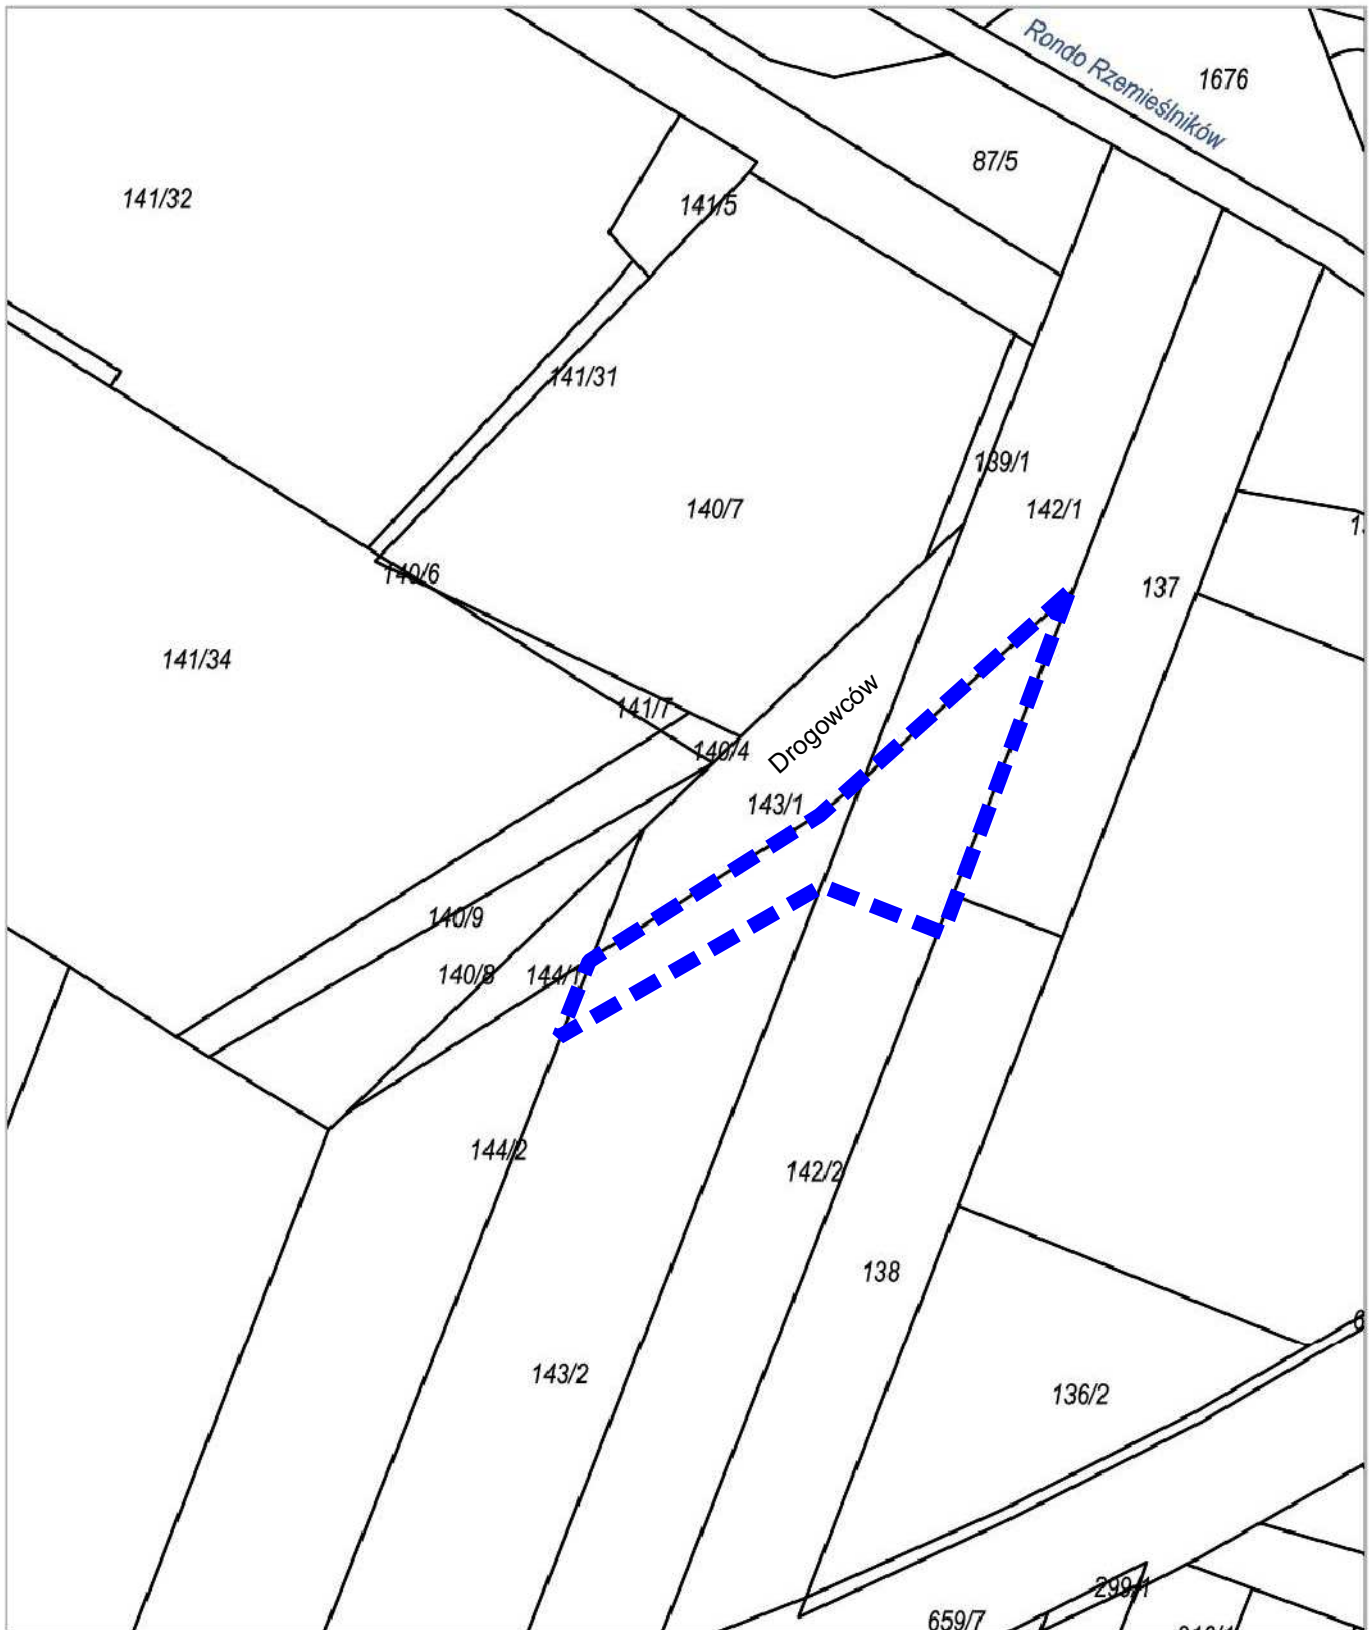

----- granice obszaru objętego
projektem zmiany planu miejscowego