ZAŁĄCZNIK Nr 3
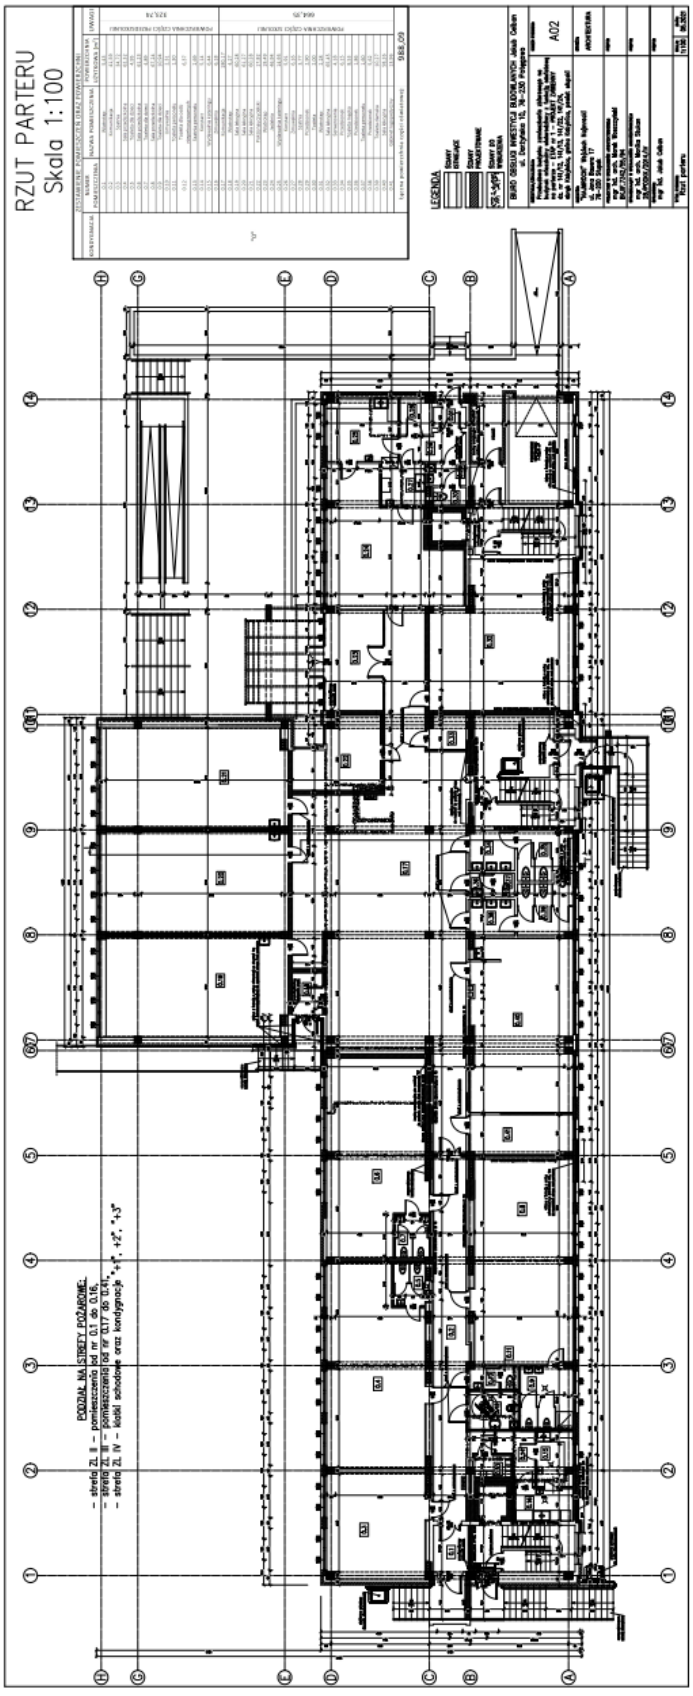
Planowy układ pomieszczeń inwestycji towarzyszącej